

Vraagprijs
€ 435.000,-

WAALRE
Marterlaan 33

Kenmerken & specificaties



Inhoud woning: ± 364 m³
Woonoppervlakte: ± 103 m²
Externe berging: ± 11 m²
Perceeloppervlakte: ± 148 m²

- ✓ Kindvriendelijke buurt
- ✓ Volledige dakopbouw
- ✓ Instapklaar
- ✓ Uitgebouwd aan de achterzijde
- ✓ Ruime berging met kap
- ✓ Vloerverwarming op de begane grond



Inleiding

Geweldige kans op een instapklare tussenwoning in hartje Waalre! Marterlaan 33 is voorzien van een ruime woonkamer met vloerverwarming, volledig uitgeruste keuken, fraaie overkapping, recentelijk gemoderniseerde badkamer en zolderverdieping met dakopbouw. De woning is op steenworp afstand van het centrum van Waalre gelegen. Het centrum is van alle denkbare gemakken voorzien, zoals: scholen, sportaccommodaties, Albert Heijn, Lidl, Keurslager en eet- en drinkgelegenheden. Daarnaast zijn op enkele autominuten de bedrijven en instellingen als ASML, HTC en MMC eenvoudig bereikbaar.




Vanuit de voortuin met vaste beplanting bereikt u de entree van de woning. De hal biedt toegang tot de uitgebreide meterkast, een modern betegelde toiletruimte met zwevend closet en fonteintje, de trapopgang naar de eerste verdieping en de woonkamer. In de hal begint de nette tegelvloer met vloerverwarming die over de gehele verdieping is doorgelegd.






Door een uitbouw aan de achterzijde, waar de keuken gesitueerd is, beschikt deze woning over een zeer ruime woonkamer. De woonkamer is verdeeld in een zitgedeelte aan de voorzijde en een eetgedeelte aan de achterzijde. Het ruime zitgedeelte aan de voorzijde is voorzien van een groot raam, waardoor veel natuurlijk licht de woning binnentreedt.

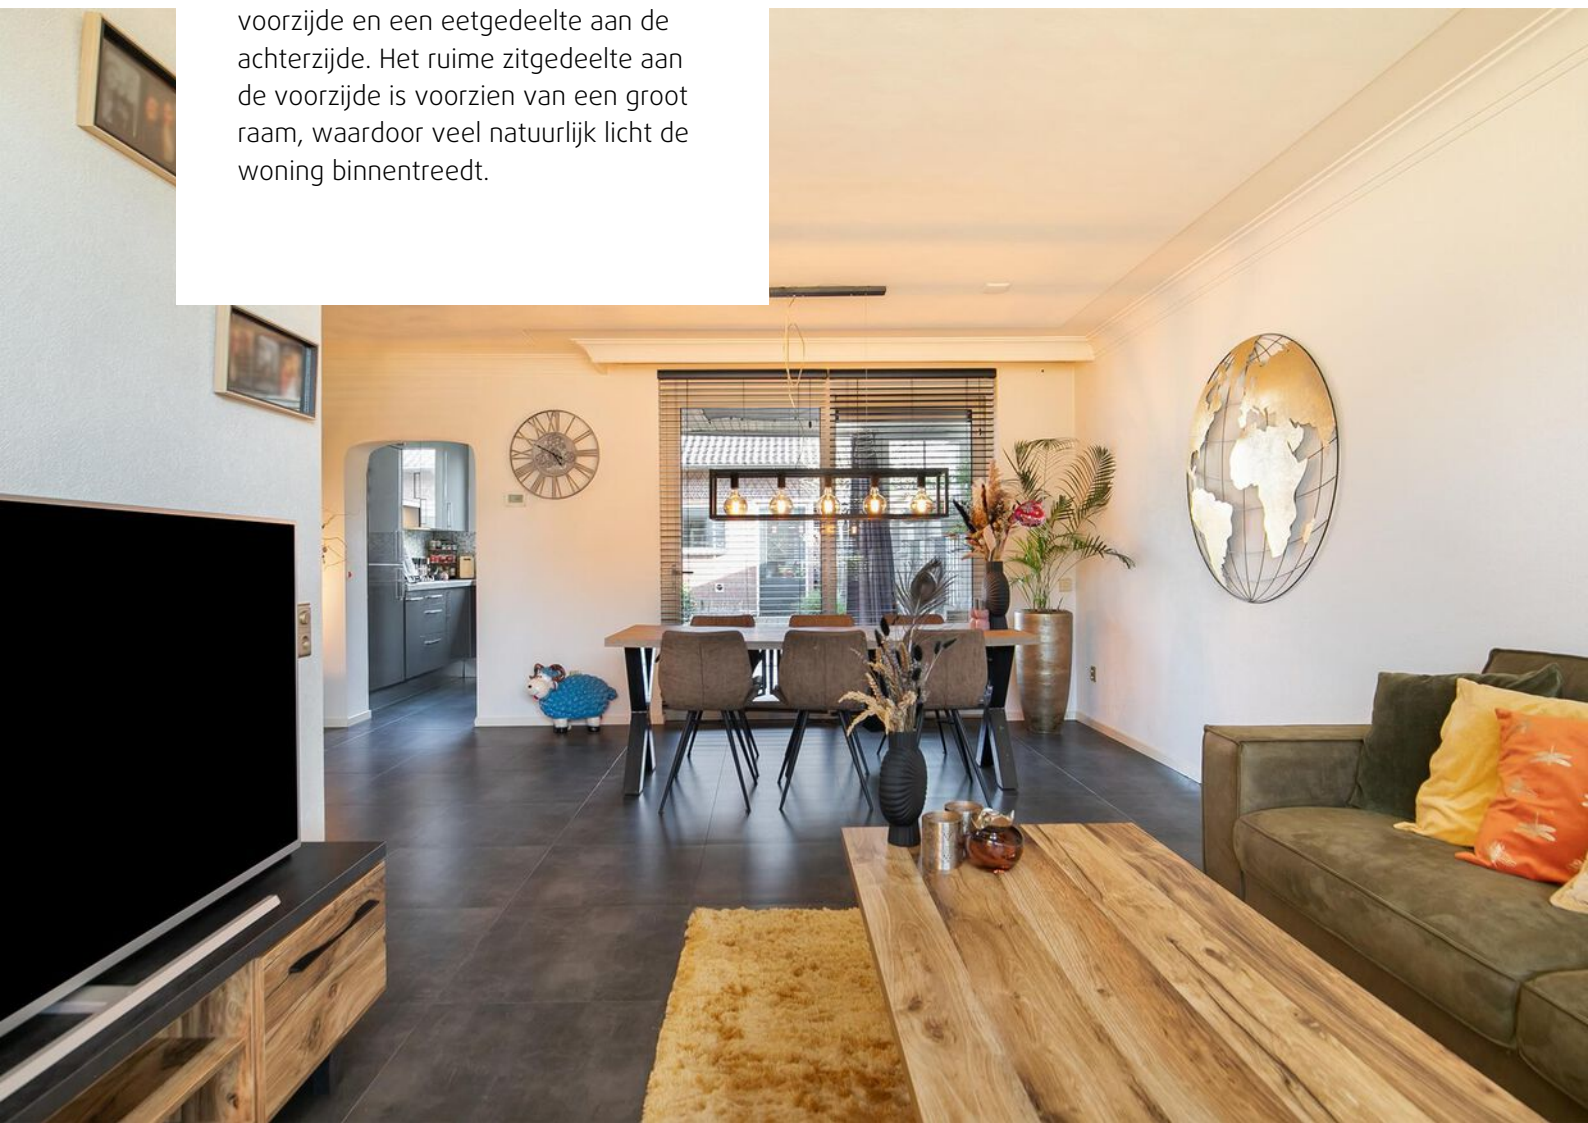




Aan de achterzijde van de woonkamer is het eetgedeelte te vinden, dat door middel van een schuifpui toegang verleent tot de achtertuin en in semi-open verbinding staat met de keuken aan de achterzijde van de woning. Hier is ook een praktische trapkast voor extra bergruimte.

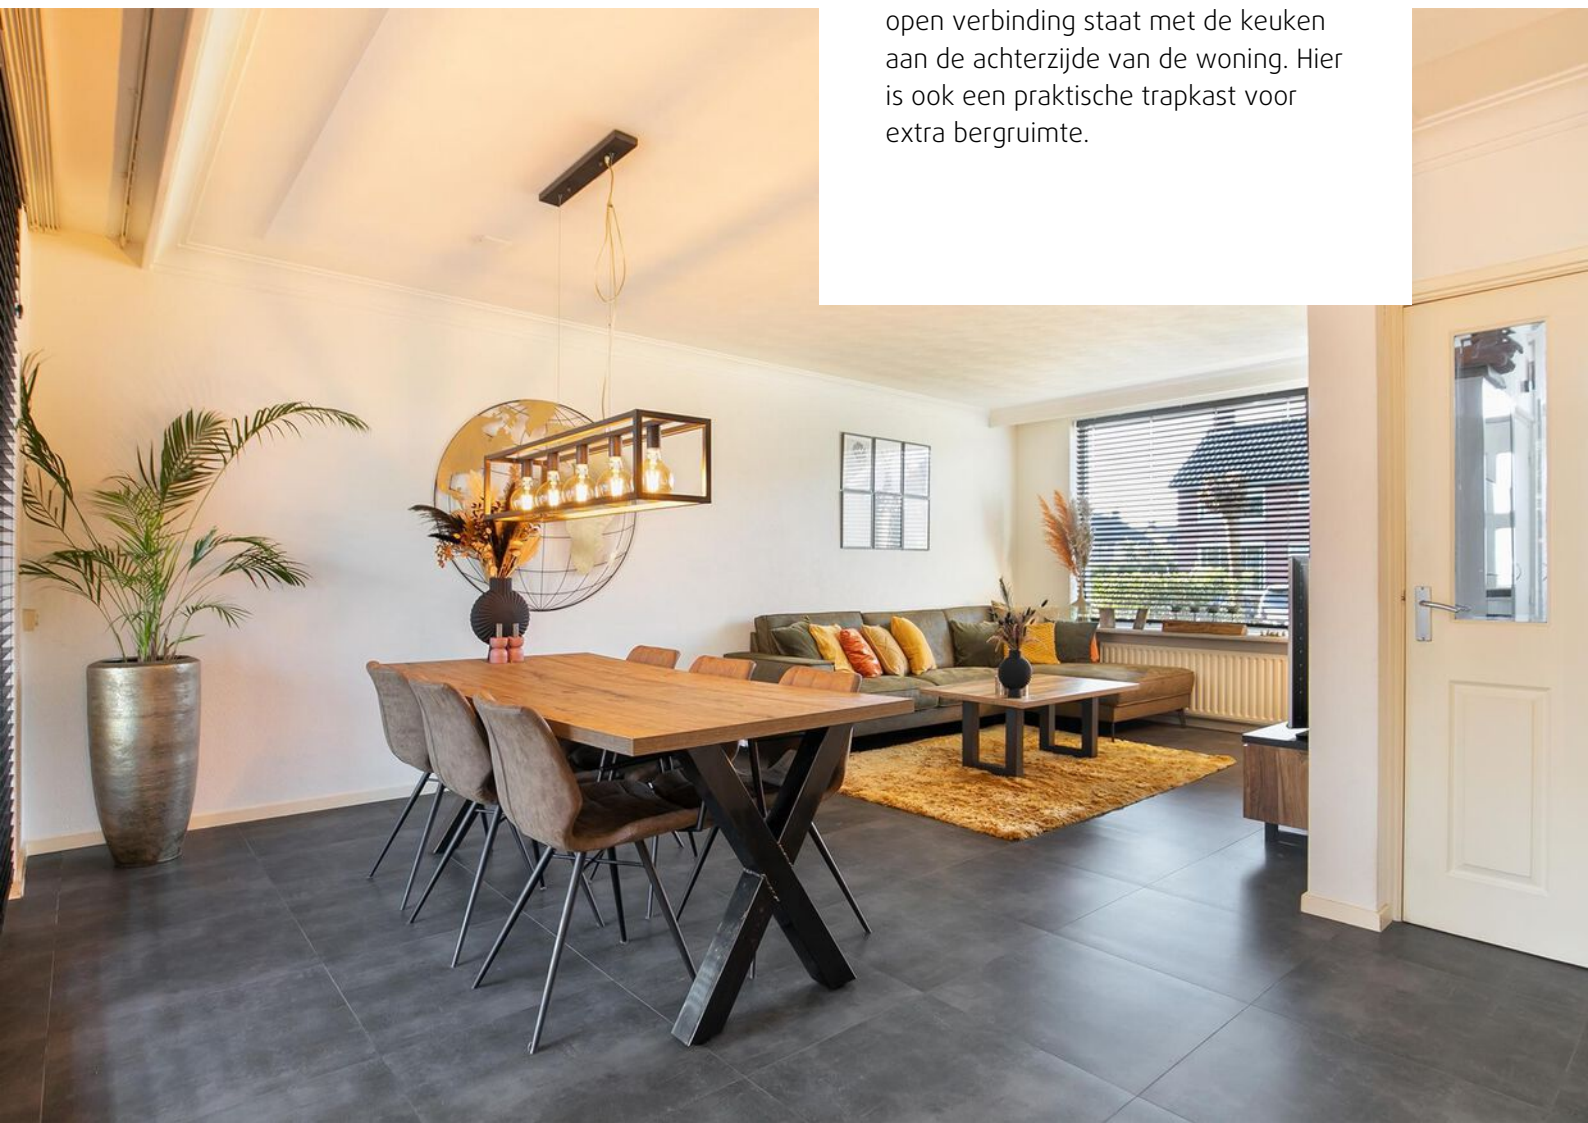



Aan de achterzijde van de woning is de uitbouw met semi-open keuken gesitueerd. De keuken bestaat uit een hoek- en rechte opstelling in antracieten kleurstelling met een licht, natuursteen-look werkblad.

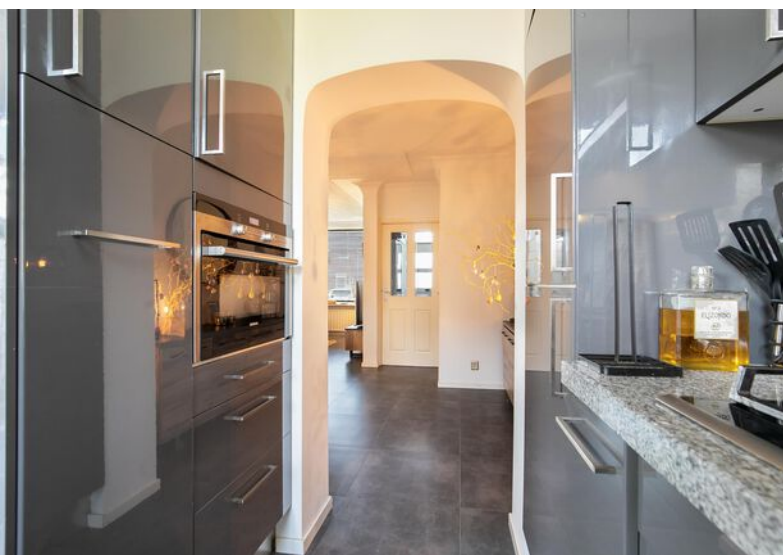

Door de vele onder- en bovenkasten is deze keuken voorzien van veel bergruimte, maar dat is niet alles wat deze keuken te bieden heeft. Zo is deze keuken ook uitgerust met een koel-/vriescombinatie, combi-oven, vaatwasser, 4-pits gaskookplaat en afzuigkap. Via een loopdeur bereikt u vanuit de keuken de achtertuin.





Vanuit de trapopgang bereikt u de overloop met toegang tot alle vertrekken en de vaste trap naar zolder.



De eerste slaapkamer, de master bedroom, is gelegen aan de achterzijde van de verdieping. Deze riante slaapkamer is afgewerkt met een fraaie laminaatvloer, rolluiken en inbouwspots.





De tweede slaapkamer is gelegen aan de voorzijde van de woning en, net als de master bedroom, ruim van opzet en voorzien van een fraaie laminaatvloer, rolluik en inbouwspots.




De derde slaapkamer is gelegen aan de achterzijde van de woning en wordt momenteel gebruikt als walk-in-closet. Deze ruimte is echter eenvoudig terug te veranderen in een slaapkamer. Uiteraard is deze ook afgewerkt met een nette laminaatvloer, rolluik en inbouwspots.





De laatste ruimte op de verdieping is de recentelijk gemoderniseerde badkamer. Deze praktisch ingedeelde badkamer is prachtig betegeld en voorzien van een douchehoek met glazen wanden, een zwevend closet en een wastafel in een meubel met geïntegreerde kraan. Een kiepraam zorgt voor ventilatie en natuurlijk licht, wat wordt aangevuld met de inbouwspots.

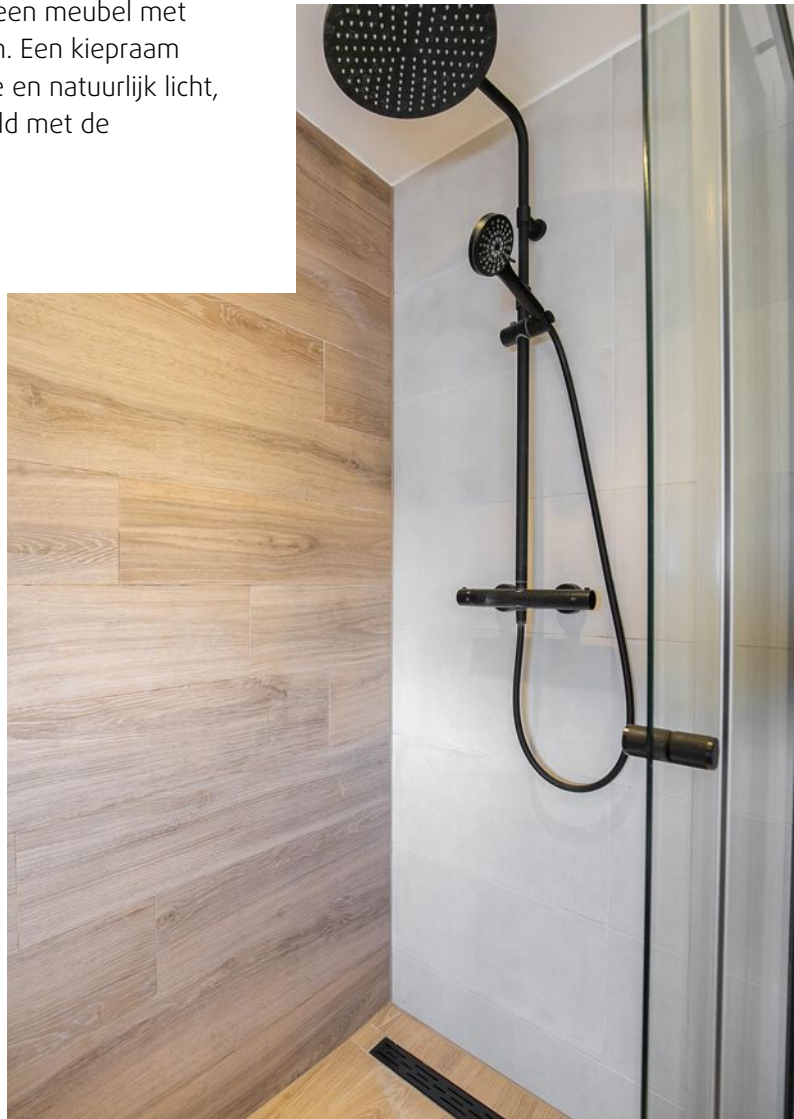

Vanuit de overloop op de eerste verdieping is middels een vaste trapopgang de voorzolder bereikbaar. Meteen valt op dat de woning is voorzien van een dakopbouw, waardoor aan beide zijden extra ruimte is gecreëerd. Op de voorzolder is ruimte voor de wasapparatuur en de C.V.-ketel. Achter de knieschotten vindt u extra bergruimte.





Vanuit de voorzolder bereikt u de verrassend ruime vierde slaapkamer van de woning. Deze ruimte is over de gehele breedte aan beide kanten voorzien van kunststof kozijnen met draai-/kiepramen, waardoor de ruimte veel natuurlijk daglicht geniet. De gehele verdieping is voorzien van een nette laminaatvloer.




=Direct aan de woning bereikt u het overdekte terras. Dit is te betreden via de schuifpui in de woonkamer of de loopdeur in de keuken. Het ruime terras is voorzien van sierbestrating, een lichtkoepel in de overkapping en een heater. De rest van de tuin is fraai aangelegd en uitgerust met sierbestrating en borders voor vaste beplanting. Door de ligging op het zuidoosten geniet u in deze achtertuin van veel zonuren. Achter in de tuin is de berging met kap gesitueerd. Tevens vindt u hier de overdekte achterom.





Plattegronden

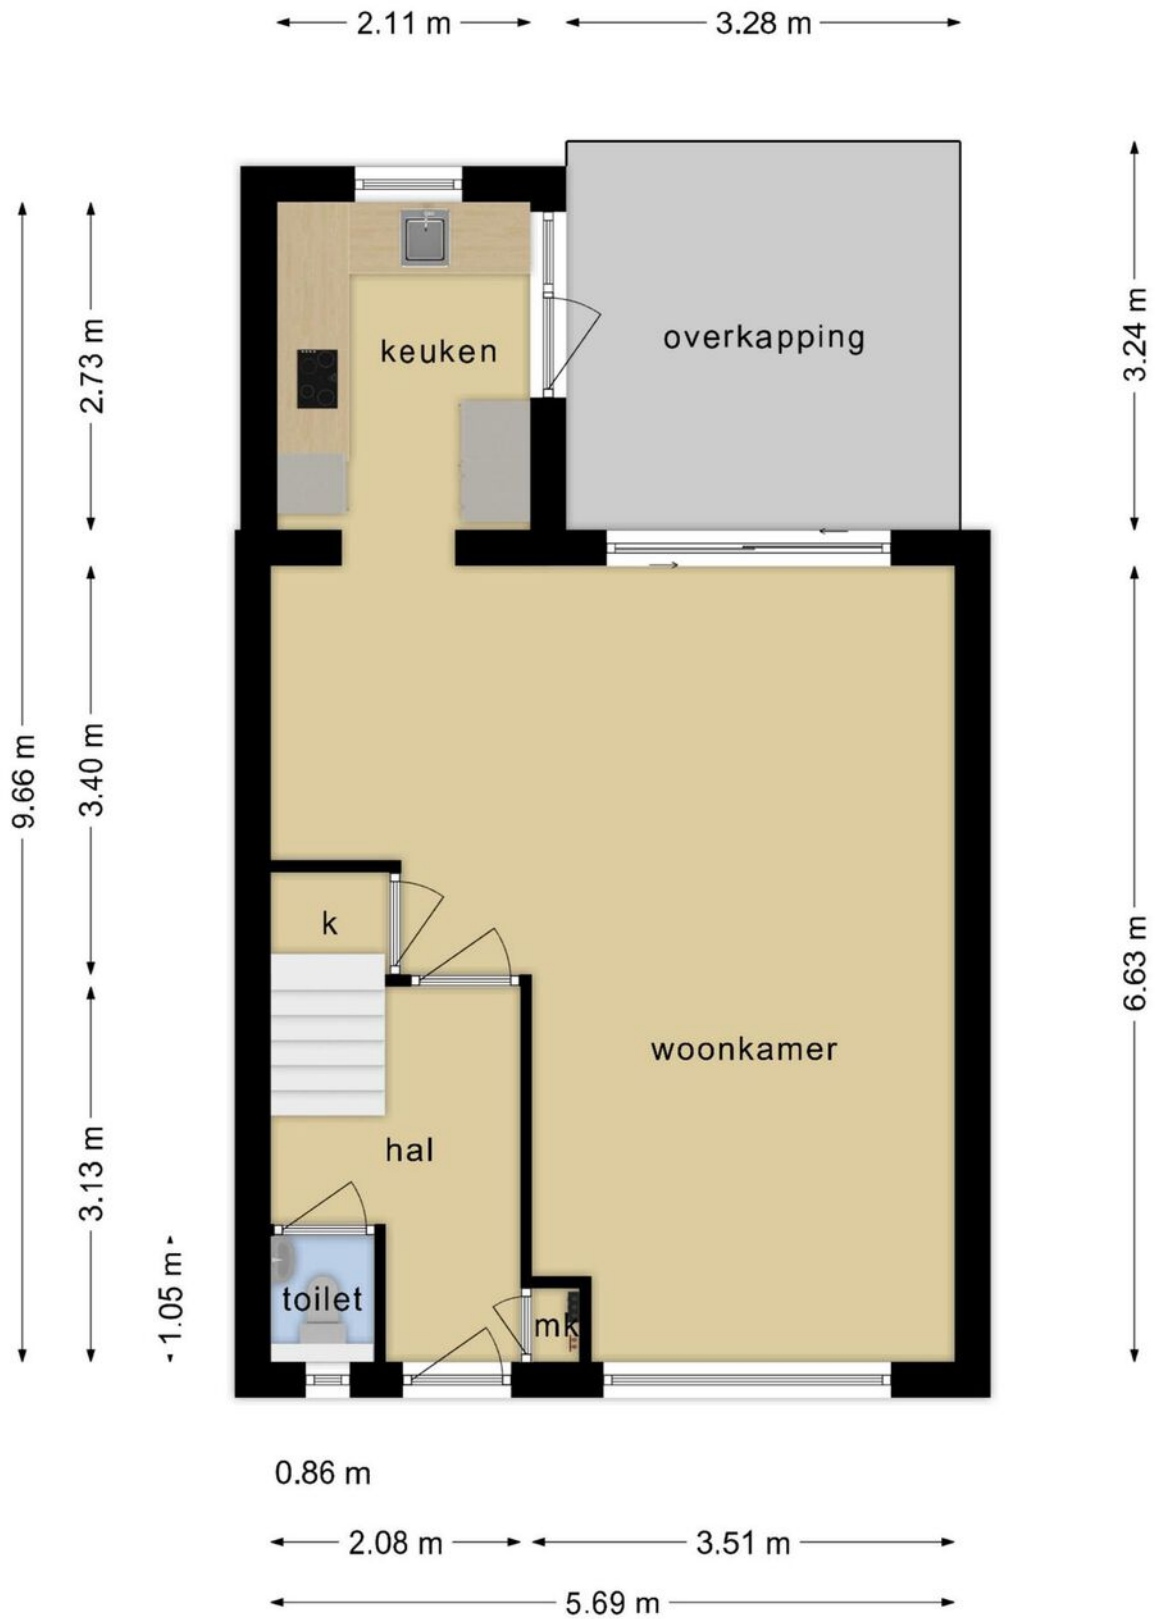


**Deze plattegronden zijn opgemaakt voor indicatieve doeleinden.
Hieraan kunnen geen rechten worden ontleend.**

Plattegronden




**Deze plattegronden zijn opgemaakt voor indicatieve doeleinden.
Hieraan kunnen geen rechten worden ontleend.**

Plattegronden

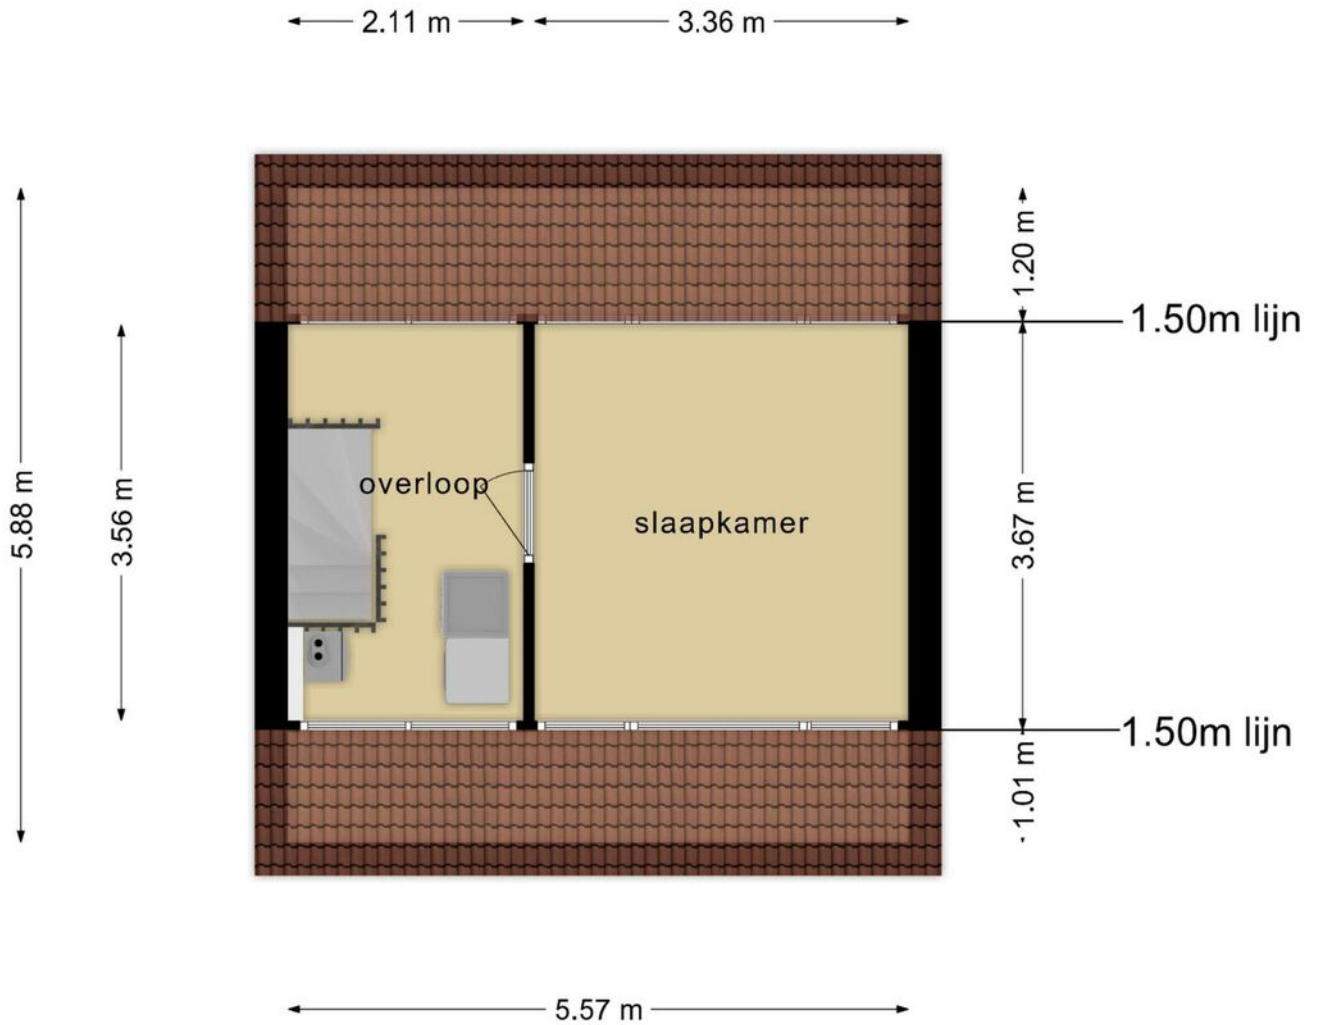


**Deze plattegronden zijn opgemaakt voor indicatieve doeleinden.
Hieraan kunnen geen rechten worden ontleend.**

Plattegronden

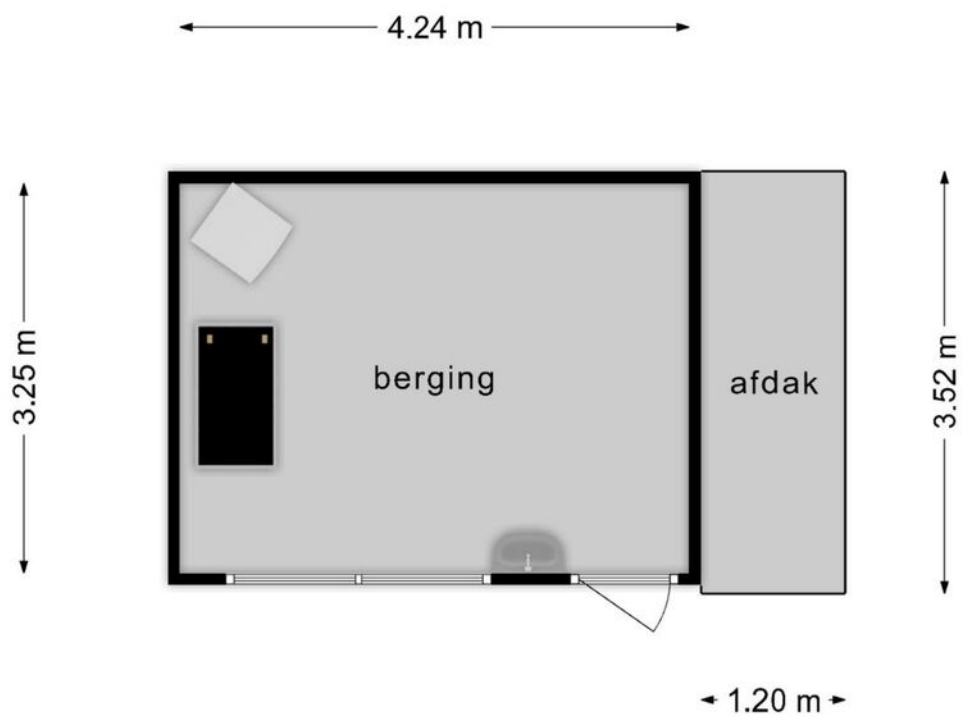

**Deze plattegronden zijn opgemaakt voor indicatieve doeleinden.
Hieraan kunnen geen rechten worden ontleend.**

Plattegronden

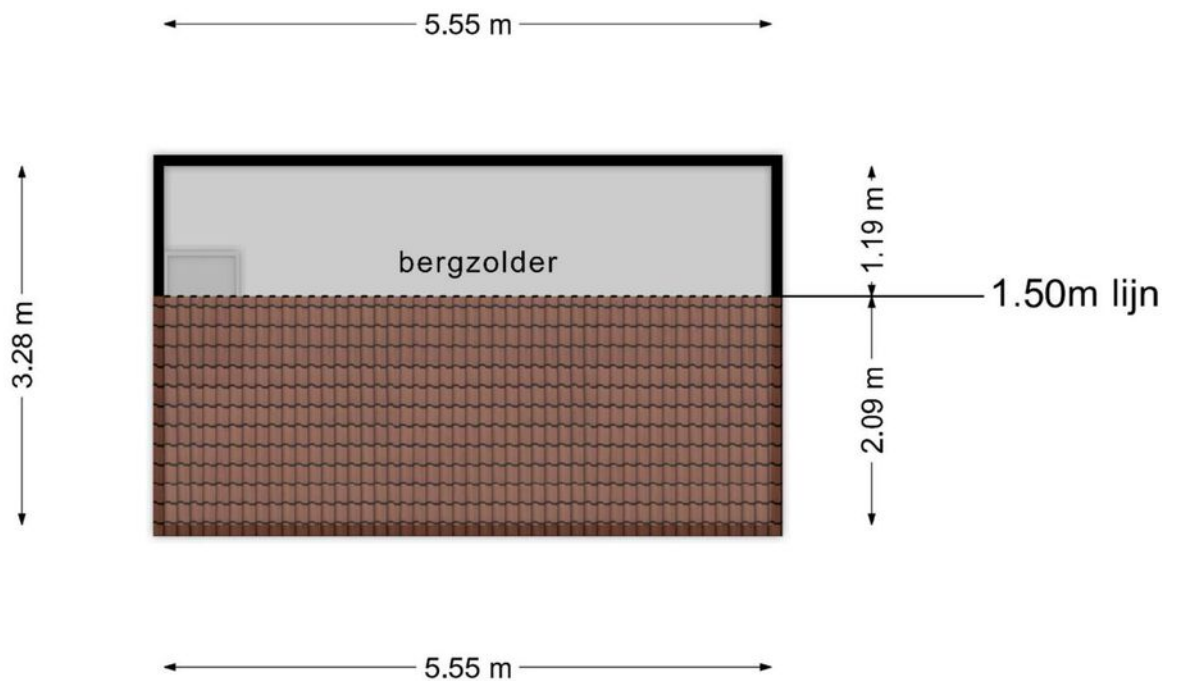






**Deze plattegronden zijn opgemaakt voor indicatieve doeleinden.
Hieraan kunnen geen rechten worden ontleend.**



Kadastrale kaart

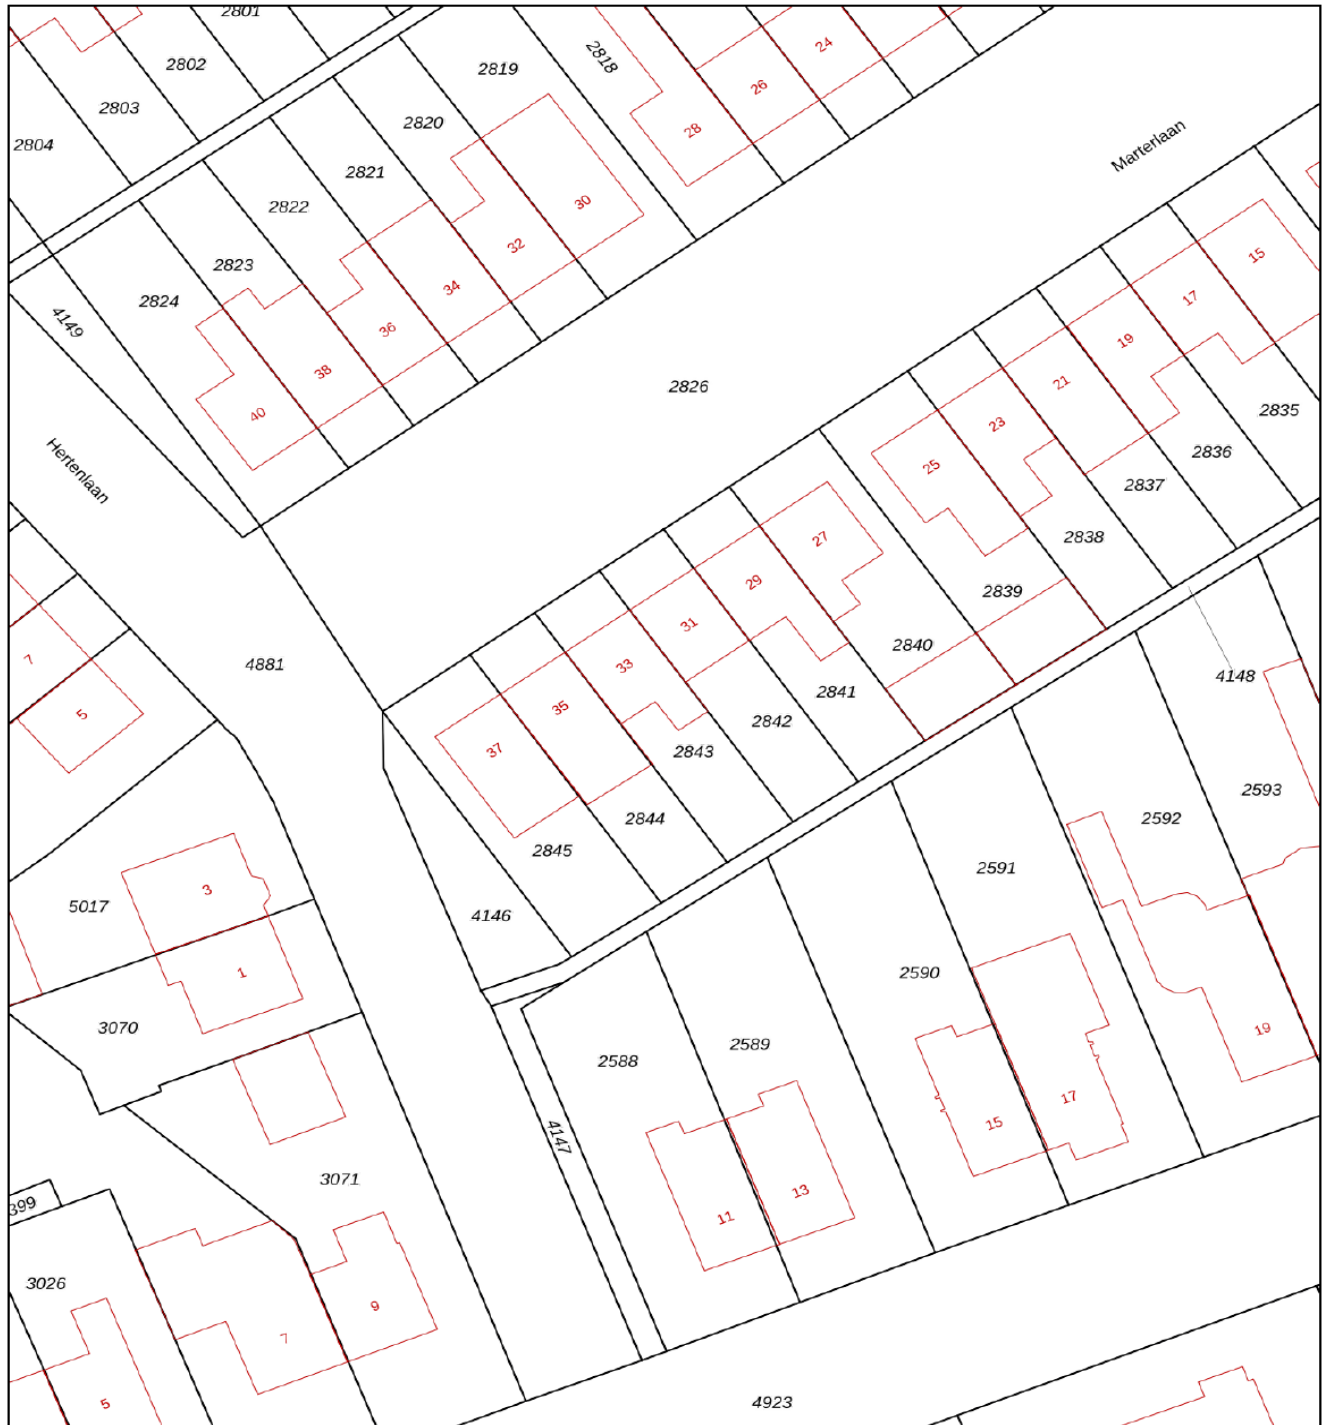Kadastrale kaart

Uw referentie: vmgmakelaars



12345 Perceelnummer	Deze kaart is noordgericht	Schaal 1: 500	kadaster 	
25 Huisnummer	Vastgestelde kadastrale grens	Kadastrale gemeente		Waalre
 Vastgestelde kadastrale grens	Voorlopige kadastrale grens	Sectie		A
 Voorlopige kadastrale grens	Administratieve kadastrale grens	Perceel	2843	
 Administratieve kadastrale grens	Bebouwing	Aan dit uittreksel kunnen geen betrouwbare maten worden ontleend. De Dienst voor het kadaster en de openbare registers behoudt zich de intellectuele eigendomsrechten voor, waaronder het auteursrecht en het databankenrecht.		
Voor een eensluidend uittreksel, geleverd op 27 maart 2024 De bewaarder van het kadaster en de openbare registers				

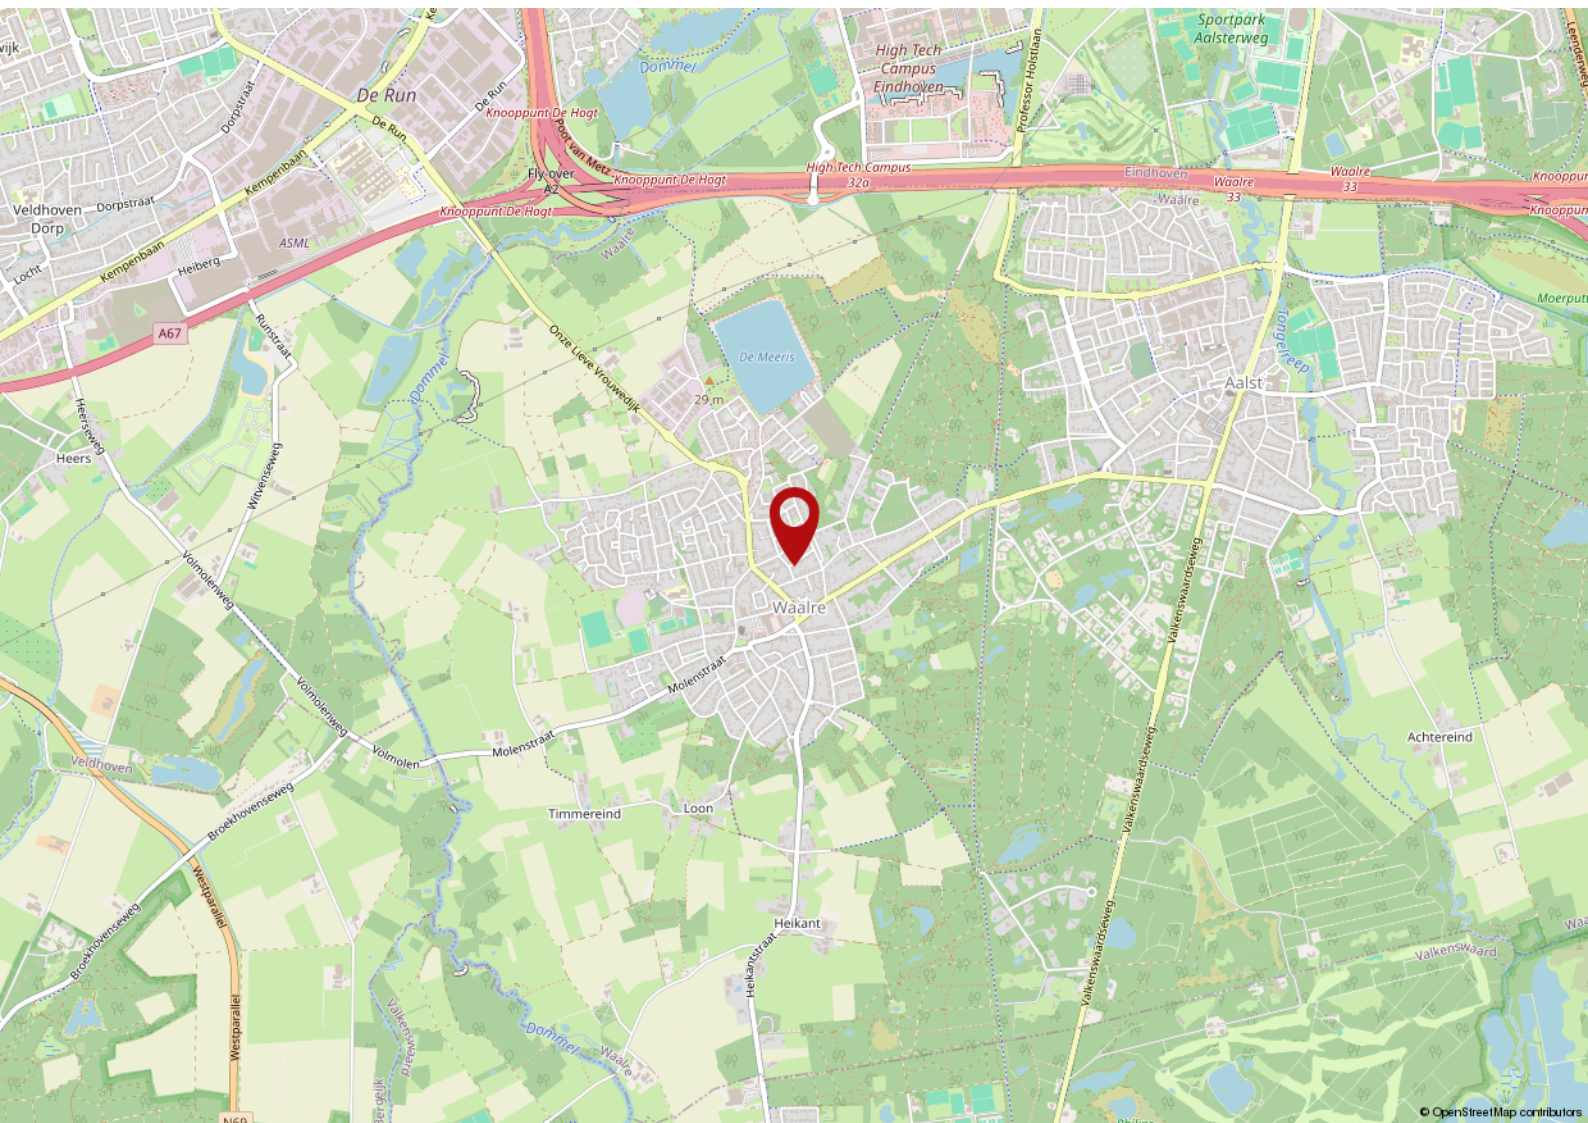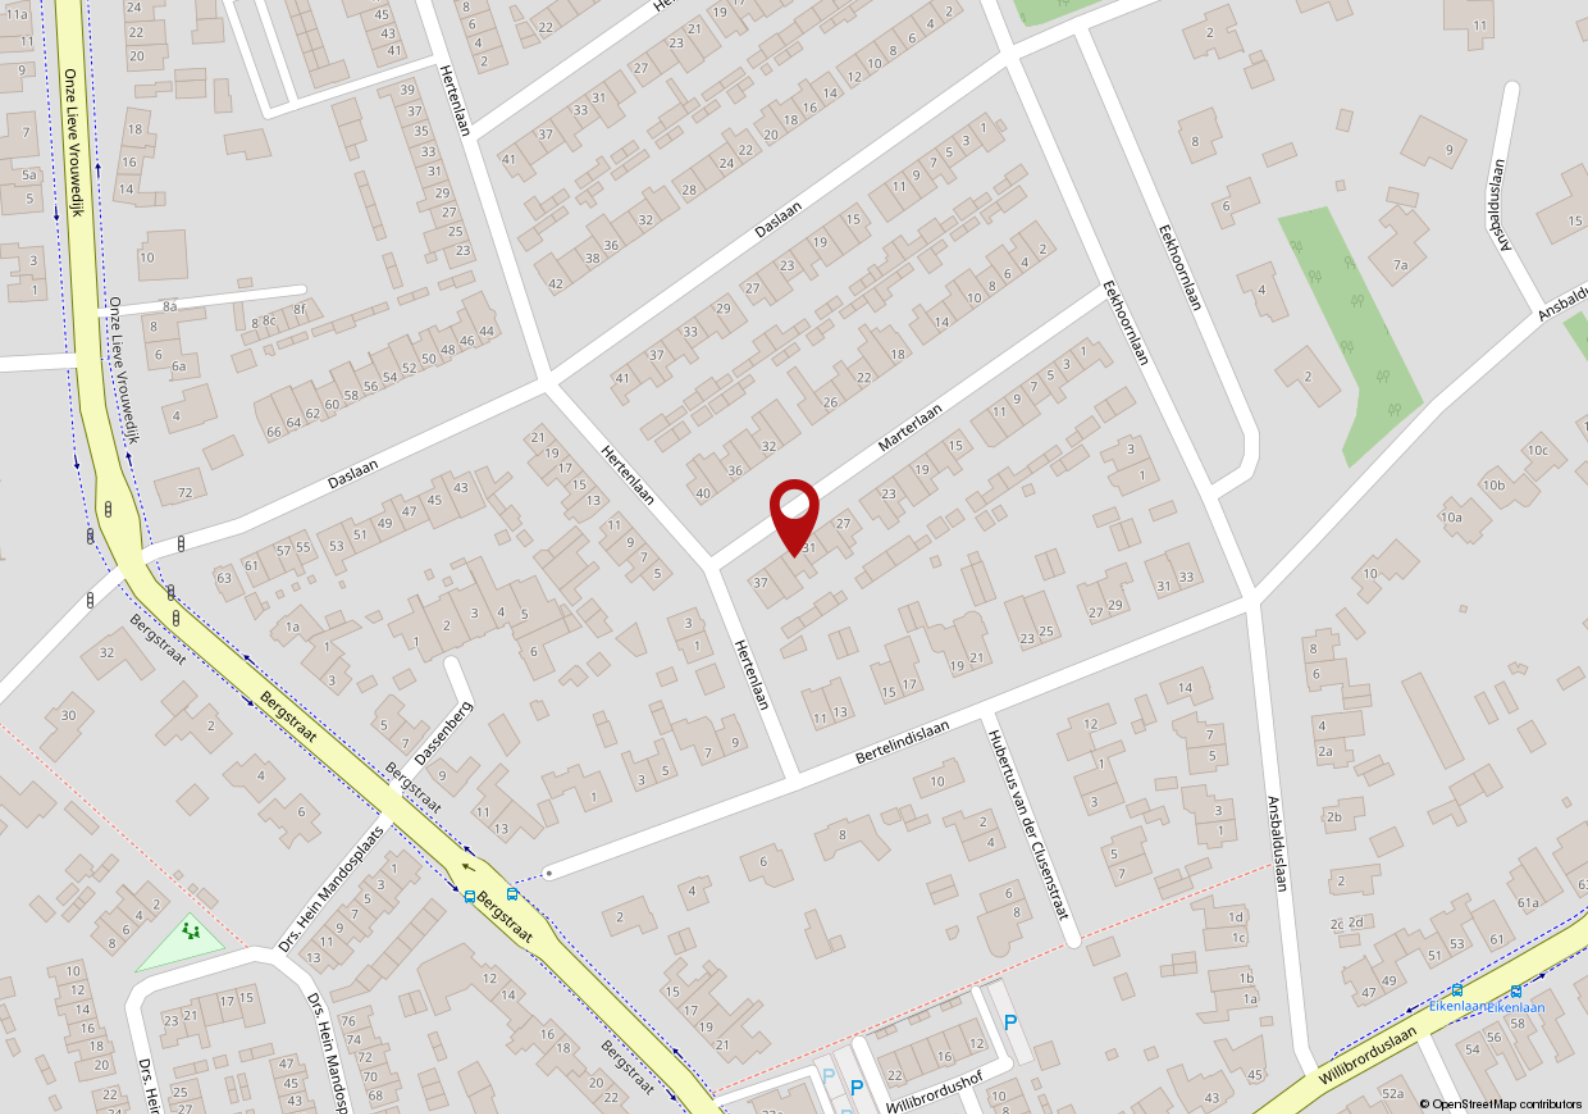

FAQ

De 10 meest gestelde vragen over het kopen en verkopen van een woning

Vanaf het moment dat uw interesse gewekt wordt in een woning tot het moment waarop u het contract van uw nieuwe huis tekent, loopt u tegen allerlei vragen aan. Niet zo vreemd, want een huis kopen doet u niet elke dag. Een makelaar van de NVM doet dat wel, daarom kunnen we u op de meeste vragen snel een goed antwoord geven. Hieronder beantwoorden we de 10 meest gestelde vragen zodat u weet waar u staat wanneer u op zoek gaat naar dat huis van uw dromen.

1. Wanneer ben ik in onderhandeling?

U bent pas in onderhandeling als de verkopende partij reageert op uw bod door een tegenbod te doen. U bent echter nog niet in onderhandeling als de verkopende makelaar aangeeft dat hij uw bod met de verkoper zal bespreken.

2. Mag een makelaar doorgaan met bezichtigingen als er al over een bod onderhandeld wordt?

Ja, dat mag. Een onderhandeling hoeft namelijk nog niet tot een verkoop te leiden. Bovendien kan het zijn dat de verkoper graag wil weten of er meer belangstelling is. Overigens mag ook met meer dan één gegadigde tegelijk worden onderhandeld. Een NVM-makelaar moet dit wel duidelijk melden. Vaak zal de verkopende NVM-makelaar aan belangstellenden vertellen dat een pand, zoals dat heet, 'onder bod' is. Als belangstellende mag u dan wel een bod uitbrengen, maar de makelaar mag dan pas met u in onderhandeling treden als de onderhandeling met de eerste geïnteresseerde beëindigd is. De NVM-makelaar doet geen mededelingen over de hoogte van biedingen. Dit zou namelijk overbieden kunnen uitlokken.

3. Wanneer ik de vraagprijs bied, moet de verkoper de woning dan aan mij verkopen?

Nee. De Hoge Raad heeft bepaald dat de vraagprijs moet worden gezien als een uitnodiging tot het doen van een bod. Ook als u de vraagprijs biedt, kan de verkoper dus nog beslissen of hij uw bod aanvaardt of niet, of dat hij zijn makelaar een tegenbod laat doen.

4. Kan de verkoper de vraagprijs van een woning tijdens de onderhandeling verhogen?

Ja, de verkoper kan besluiten de vraagprijs te verhogen of te verlagen. Daarnaast kunt u als potentiële koper echter ook besluiten om tijdens de onderhandelingen uw bod weer te verlagen. Zodra de verkopende partij een tegenbod doet, vervalt namelijk uw eerder gedane bod.

5. Hoe komt de koop tot stand?

Als verkoper en koper het eens zijn over de belangrijkste zaken (zoals de prijs, de opleveringsdatum en de ontbindende voorwaarden), legt de verkopende makelaar de afspraken schriftelijk vast in een koopakte. Ontbindende voorwaarden zijn hierin een belangrijk onderwerp. U krijgt als koper niet automatisch een ontbindende voorwaarde. Wilt u bijvoorbeeld een ontbindende voorwaarde voor de financiering, dan moet u dit melden bij het uitbrengen van uw bod. Het is dan ook belangrijk dat de partijen het eens zijn over aanvullende afspraken en ontbindende voorwaarden voordat de koopakte wordt opgemaakt. Zodra beide partijen de koopakte hebben ondertekend en de koper een afschrift van deze akte heeft ontvangen, treedt

voor u als particuliere koper de wettelijke bedenktijd van drie dagen in werking. Binnen deze tijd kunt u als koper alsnog afzien van de aankoop. Doet u dit niet, zijn de financiën rond en vormen ook eventuele andere ontbindende voorwaarden geen obstakel meer, dan zal op de afgesproken opleveringsdatum de overdracht plaatsvinden bij de notaris.

6. Mag een makelaar van de NVM tijdens de onderhandeling het systeem van verkoop wijzigen? Ja, dat mag. Soms zijn er zo veel belangstellenden die de vraagprijs bieden of benaderen, dat het moeilijk te bepalen is wie de beste koper is. In dat geval kan de verkopende makelaar - in overleg met de verkoper - besluiten de lopende onderhandelingen af te breken en de biedprocedure te wijzigen om vervolgens te kiezen voor bijvoorbeeld een inschrijvingsprocedure. Hierbij hebben alle bidders een gelijke kans om het hoogste bod uit te brengen. Alvorens het systeem te wijzigen, dient de makelaar uiteraard eerst de eventueel gedane toezeggingen na te komen.

7. Mag een makelaar van de NVM een belachelijk hoge prijs vragen voor een woning? De verkoper bepaalt in overleg met zijn NVM-makelaar waarvoor hij zijn woning verkoopt. De koper kan onderhandelen over de prijs, maar de verkoper beslist.

8. Wat is een optie?

Een optie in juridische zin geeft een partij de keuze om door een eenzijdige verklaring een koopovereenkomst met een andere partij te sluiten. Partijen zijn het dan wel eens over de voorwaarden van de koop, maar de koper krijgt bijvoorbeeld nog een week bedenktijd. Bij de aankoop van een nieuwbouwwoning is zo'n optie nog wel gebruikelijk. Bij het aankopen van een bestaande woning niet. Het begrip 'optie' wordt daarbij vaak ten onrechte gebruikt. Dan heeft het de betekenis van bepaalde toezeggingen die een verkopende NVM-makelaar kan doen aan een belangstellende koper tijdens het onderhandelingsproces. Zo'n toezegging kan bijvoorbeeld inhouden dat een belangstellende koper een paar dagen de tijd krijgt om na te denken over een bod. De makelaar van de NVM zal in de tussentijd proberen niet met een andere partij in onderhandeling te gaan. De belangstellende koper kan deze tijd gebruiken om een beter inzicht te krijgen in zijn financiering of in de gebruiksmogelijkheden van de woning. Een optie kunt u niet eisen; de verkoper en de verkopende NVM-makelaar beslissen zelf of er in een onderhandelingsproces bepaalde toezeggingen worden gedaan.

9. Moet een makelaar als eerste met mij in onderhandeling gaan als ik de eerste ben die belt voor een bezichtiging of als ik als eerste een bod uitbreng?

Nee. De verkopende makelaar bepaalt samen met de verkoper de verkoopprocedure. Hij heeft wel de plicht u daarover te informeren. Hebt u serieus belangstelling, vraag de makelaar dan wat uw positie is. Dat kan teleurstelling voorkomen.

10. Zit de makelaarscourtage in de 'kosten koper'?

Nee. Onder 'kosten koper' vallen de kosten die de overheid koppelt aan de overdracht van een woning. Dat is de overdrachtsbelasting (*), o.a. de notariskosten voor het opmaken van de leveringsakte. Daarnaast dient de koper rekening te houden met de (notaris)kosten voor de opmaak en inschrijving van de hypotheekakte. Heeft de verkopende partij een makelaar ingeschakeld om de woning te verkopen, dan komen de kosten hiervan voor zijn rekening. De verkopende makelaar is immers belangenbehartiger van de verkoper en niet van u als koper. Om deze reden is het doorgaans ook verstandig om zelf een makelaar van de NVM in te schakelen. De makelaarscourtage voor een aankopende makelaar komt wel voor rekening van de koper.

(*) De overdrachtsbelasting voor woningen is blijvend verlaagd van 6% naar 2% van de waarde van de gekochte woning.

Voorwaarden

Deze brochure bestaat uit vrijblijvende informatie en dient ter uitnodiging tot het doen van een voorstel. Alle gegevens zijn door ons kantoor met de meeste zorg samengesteld. Ten aanzien van de juistheid daarvan kunnen wij echter geen aansprakelijkheid aanvaarden. Alle tekeningen zijn indicatief en uitsluitend bedoeld om u een indruk te geven van de indeling. Er kunnen derhalve geen rechten worden ontleend aan deze tekeningen. Bezichtigingen vinden uitsluitend plaats op afspraak met VMG makelaars. Bij aankoop wordt de staat van oplevering vastgesteld in een lijst van (on)roerende zaken behorende bij de koopakte. Koper dient rekening te houden met het storten van een waarborgsom of bankgarantie, groot 10% van de koopsom, welke onder beheer van de notaris gehouden zal worden. Voor meer informatie en/of het maken van een afspraak kunt u contact opnemen met:

VMG Makelaars Eindhoven
Meerwater 2, 5658 LM te Eindhoven
T 040 - 222 1661
E regioeindhoven@vmg-makelaars.nl

Openingstijden
maandag t/m vrijdag van 9.00 - 17.30 uur
Op zaterdag en buiten openingstijden op afspraak.
Bezoek ook eens onze website:
www.vmg-makelaars.nl



ONS TEAM

Wij zijn VMG Makelaars, een team van enthousiaste mensen met een ondernemend karakter. Betrokken en bevlogen. Stuk voor stuk specialisten op ons vakgebied.

Wij hebben kennis van mensen en van zaken. Wij geloven in een persoonlijke aanpak en in eerlijk zaken doen. VMG Makelaars heeft meerdere kantoren in Brabant.

VMG Makelaars Eindhoven
Meerwater 2
5658 LM Eindhoven

040 - 222 1661
regioeindhoven@vmg-makelaars.nl
www.vmg-makelaars..nl

VMG Makelaars

VMG Makelaars Waalre
Den Hof 100
5582 JZ Waalre

VMG Makelaars Eindhoven
Meerwater 2
5658 LM Eindhoven

T. 040-2221661
E. regioeindhoven@vmg-makelaars.nl

 [vmgmakelaars](#)

 [vmgmakelaarsregioeindhoven](#)

Aan deze brochure kunnen geen rechten worden ontleend

