

Vraagprijs
€569.500,- kk.

EINDHOVEN
Seinelaan 12

Kenmerken & specificaties



Inhoud woning: $\pm 551 \text{ m}^3$
Woonoppervlakte: $\pm 134 \text{ m}^2$
Externe bergruimte: $\pm 39 \text{ m}^2$
Perceeloppervlakte: $\pm 282 \text{ m}^2$

- ✓ Voorzien van 20 zonnepanelen
- ✓ Elektrisch oplaadpunt aanwezig
- ✓ Extra berging in de tuin met overkapping
- ✓ Airconditioning in meerdere ruimtes
- ✓ Vloerverwarming op de begane grond
- ✓ Camerasysteem aanwezig



Inleiding

Sfeervolle en goed onderhouden gezinswoning met ruime living, moderne keuken, drie slaapkamers, kantoorruimte én zonnige tuin met overkapping – gelegen aan de rustige Seinelaan 12 in Eindhoven.


Deze fijne twee-onder-een-kapwoning aan de Seinelaan 12 biedt alles wat je zoekt in een comfortabel familiehuus. Met een royale woonkamer, een moderne keuken met kookeiland, drie slaapkamers, een multifunctionele zolderruimte en een zonnige tuin is het hier heerlijk wonen. De woning is bovendien voorzien van diverse extra's zoals airco, vloerverwarming, 20 zonnepanelen en een laadpunt voor een elektrische auto.

De woning is rustig gelegen in een groene en kindvriendelijke buurt in Eindhoven. Alle voorzieningen zoals scholen, winkels, sportfaciliteiten en openbaar vervoer zijn in de nabije omgeving te vinden. Dankzij de gunstige ligging ten opzichte van uitvalswegen ben je bovendien zo onderweg naar het centrum of andere steden.



Je betreedt de woning via de zijkant. In de hal vind je het toilet (netjes weggewerkt onder de trap), de trapopgang en de toegang tot de woonkamer. Het toilet is volledig betegeld en voorzien van een zwevend closet, fonteintje, mechanische ventilatie en een subtiel bidet-detail.



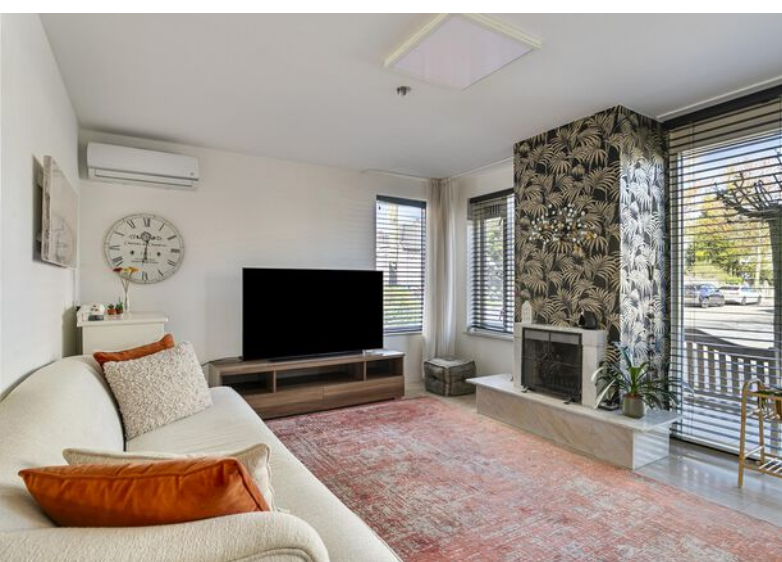


De woonkamer ligt aan de voorzijde van de woning en is voorzien van een tegelvloer met vloerverwarming, een sfeervolle open haard en airconditioning. Grote raampartijen met houten kozijnen en dubbel glas zorgen voor veel daglicht en een prettig uitzicht op de straat. Een warmteplaat aan de wand zorgt voor extra comfort.







Aan de achterzijde van de woning bevindt zich het eetgedeelte, met eveneens een warmteplaat tegen de muur en openslaande tuindeuren naar het terras.

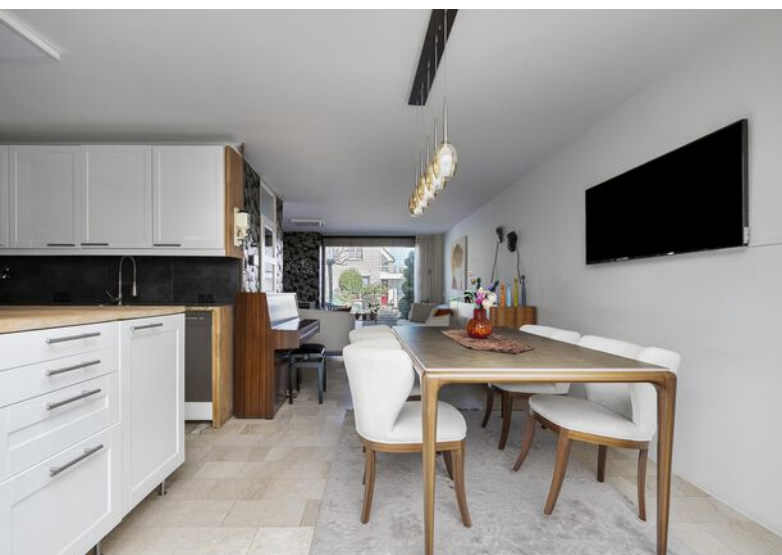

De moderne open keuken is van alle gemakken voorzien: een vaatwasser, een nieuw SMEG-fornuis met inductie en oven, een granieten werkblad en een fraai keukeneiland. Ook vind je hier het beeldscherm van het aanwezige camerasysteem.










Aansluitend aan de keuken ligt de bijkeuken met wasmachine-aansluitingen en toegang tot de inpandige garage.

De garage is netjes afgewerkt met een laminaatvloer, radiator en een deur naar de tuin voorzien van rolluik.

Ook is er toegang tot de oprit langs de woning en bevindt zich hier de meterkast, inclusief glasvezel en slimme meters.

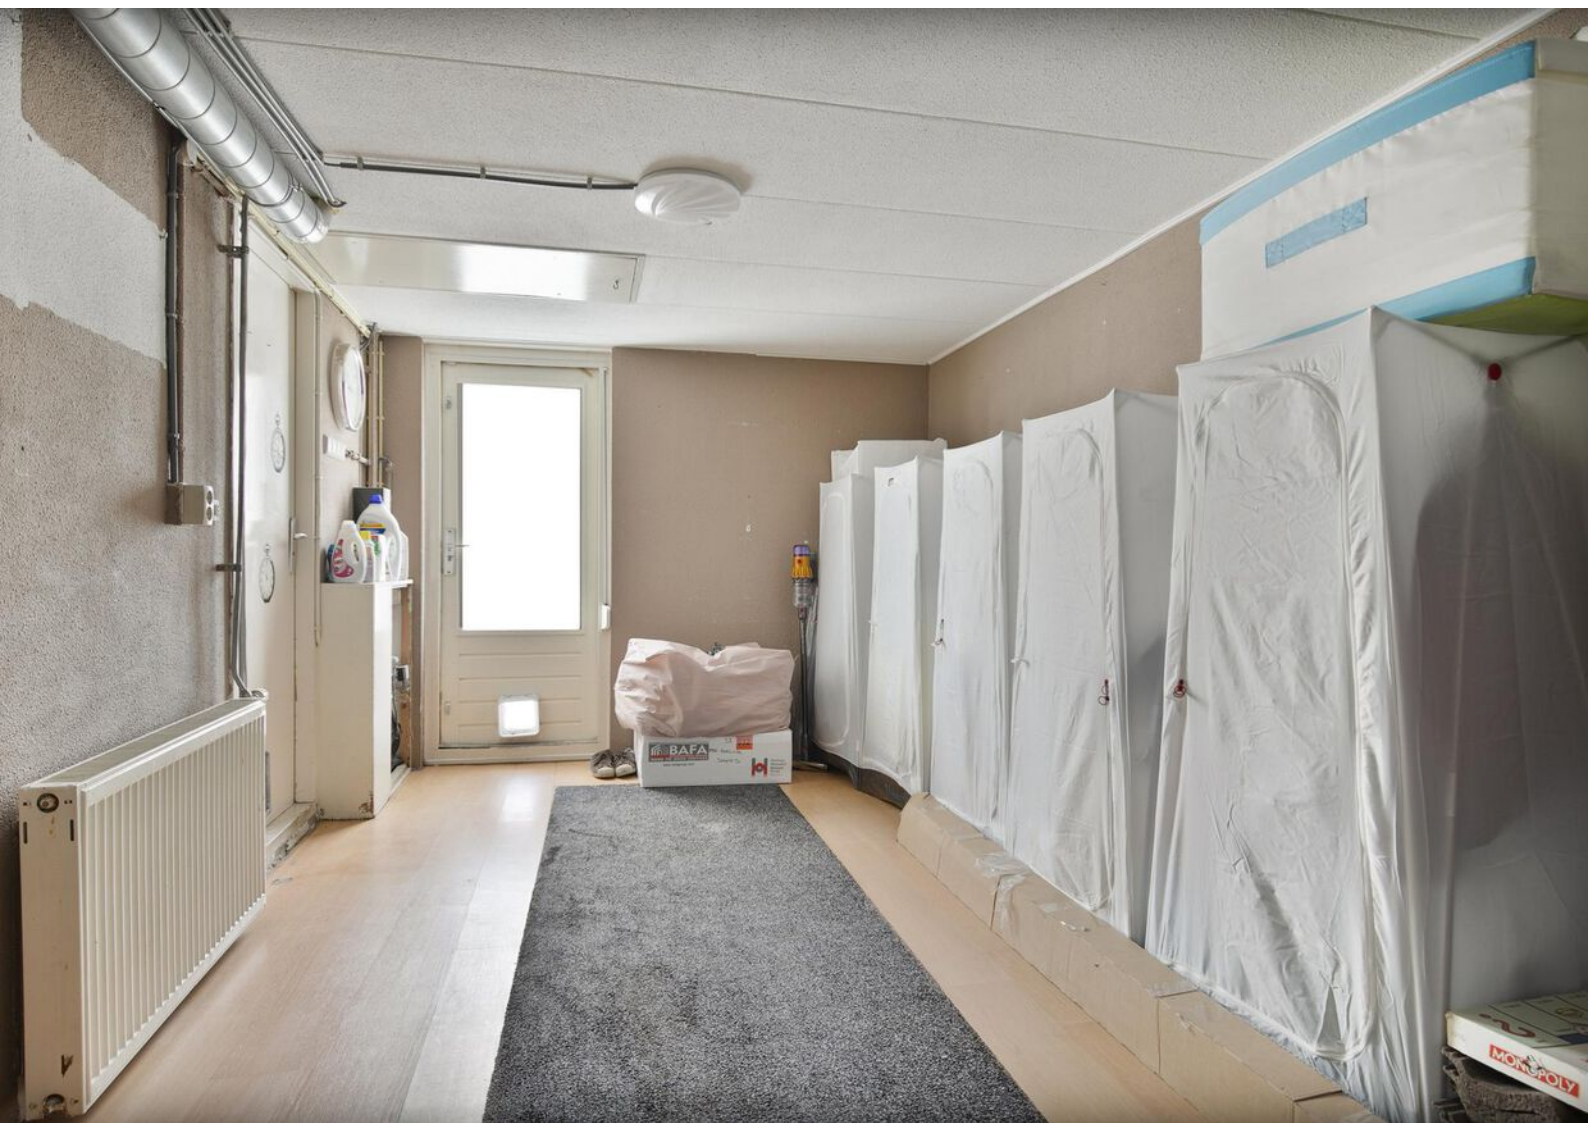



Via de trap in de hal kom je op de overloop van de eerste verdieping, waar zich drie slaapkamers en de badkamer bevinden.



Slaapkamer één ligt aan de achterzijde van de woning en heeft een groot raam met elektrisch screen. De kamer is voorzien van een laminaatvloer, airco en een lichte, frisse uitstraling dankzij de ochtendzon.






Slaapkamer twee ligt aan de voorzijde en is ruim van opzet. Hier zijn twee kamers samengevoegd tot één grote kamer, voorzien van airco.

Slaapkamer drie ligt iets lager, bereikbaar via twee traptreden naar beneden. Deze kamer heeft twee dakramen aan de zijkant van de woning en is eveneens uitgerust met airconditioning.







De badkamer is modern en compleet ingericht. Volledig betegeld, met een dakraam voor daglicht, mechanische ventilatie, een dubbele wastafel met meubel, een staand toilet, designradiator, ligbad en een inloofdouche met glazen wanden. Een wandspiegel met LED-verlichting maakt het geheel af.

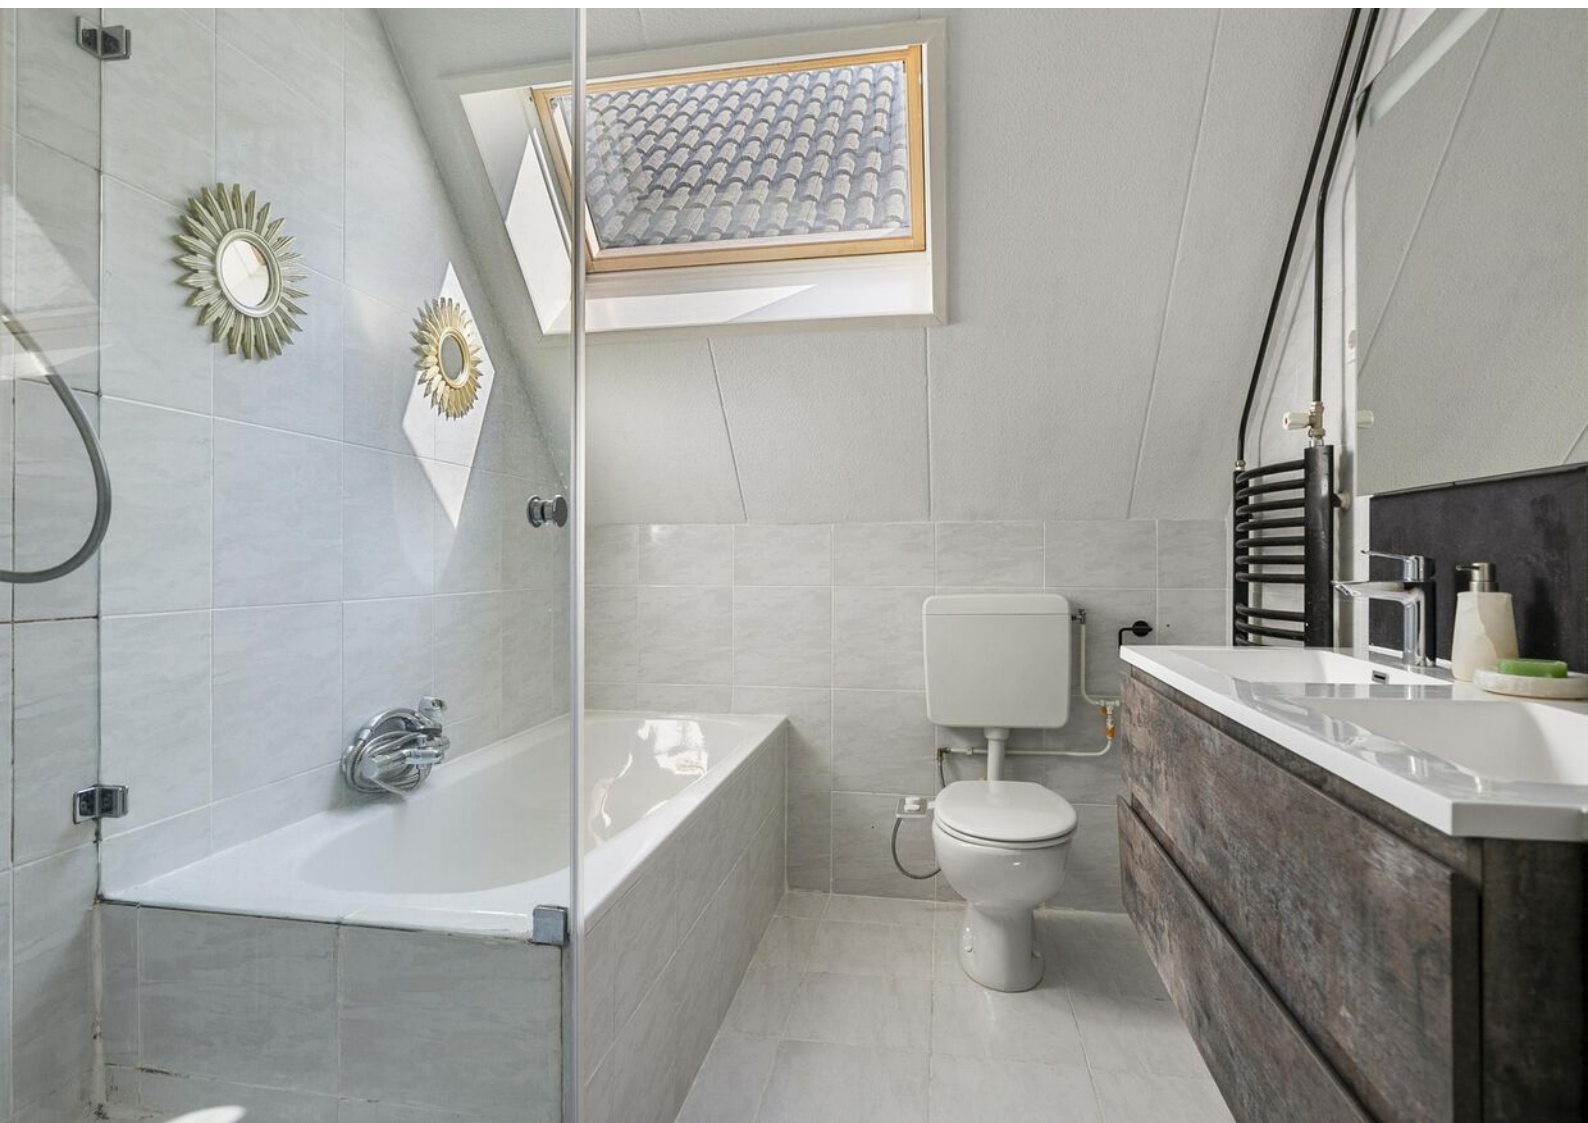




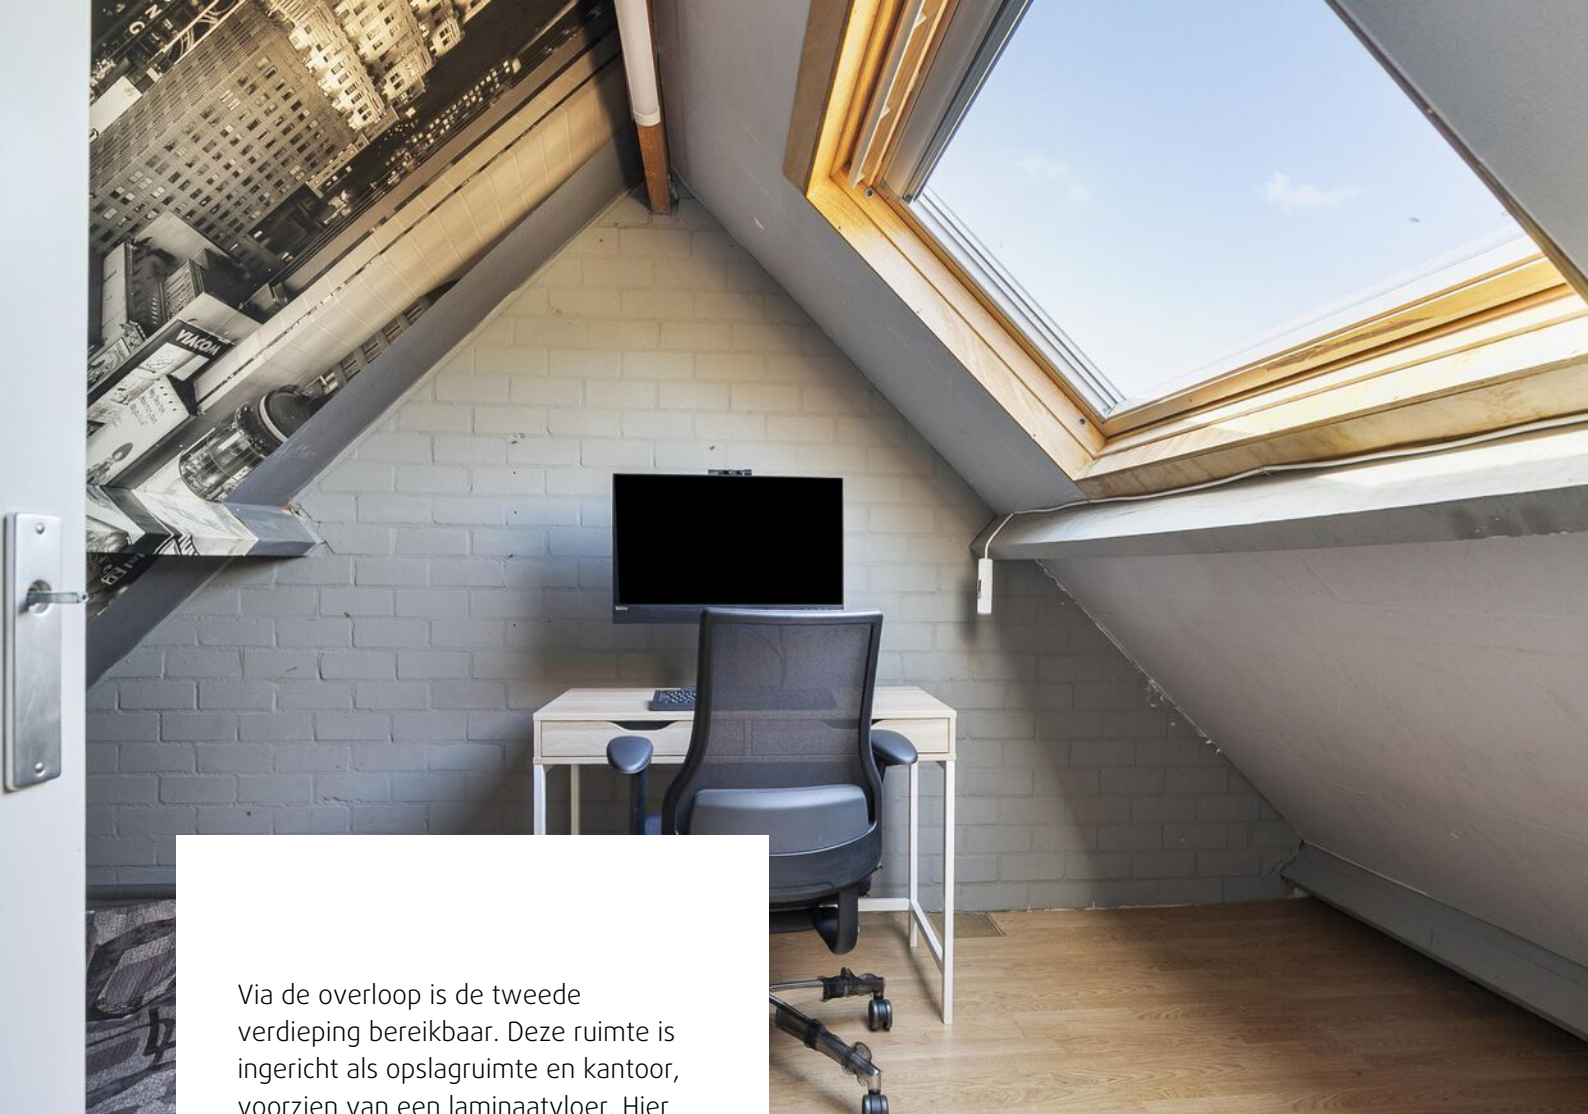

Via de overloop is de tweede verdieping bereikbaar. Deze ruimte is ingericht als opslagruimte en kantoor, voorzien van een laminaatvloer. Hier bevinden zich ook de CV-ketel en unit voor mechanische ventilatie. Het kantoor beschikt over een dakraam (kantelraam) met houten kozijnen en dubbel glas.

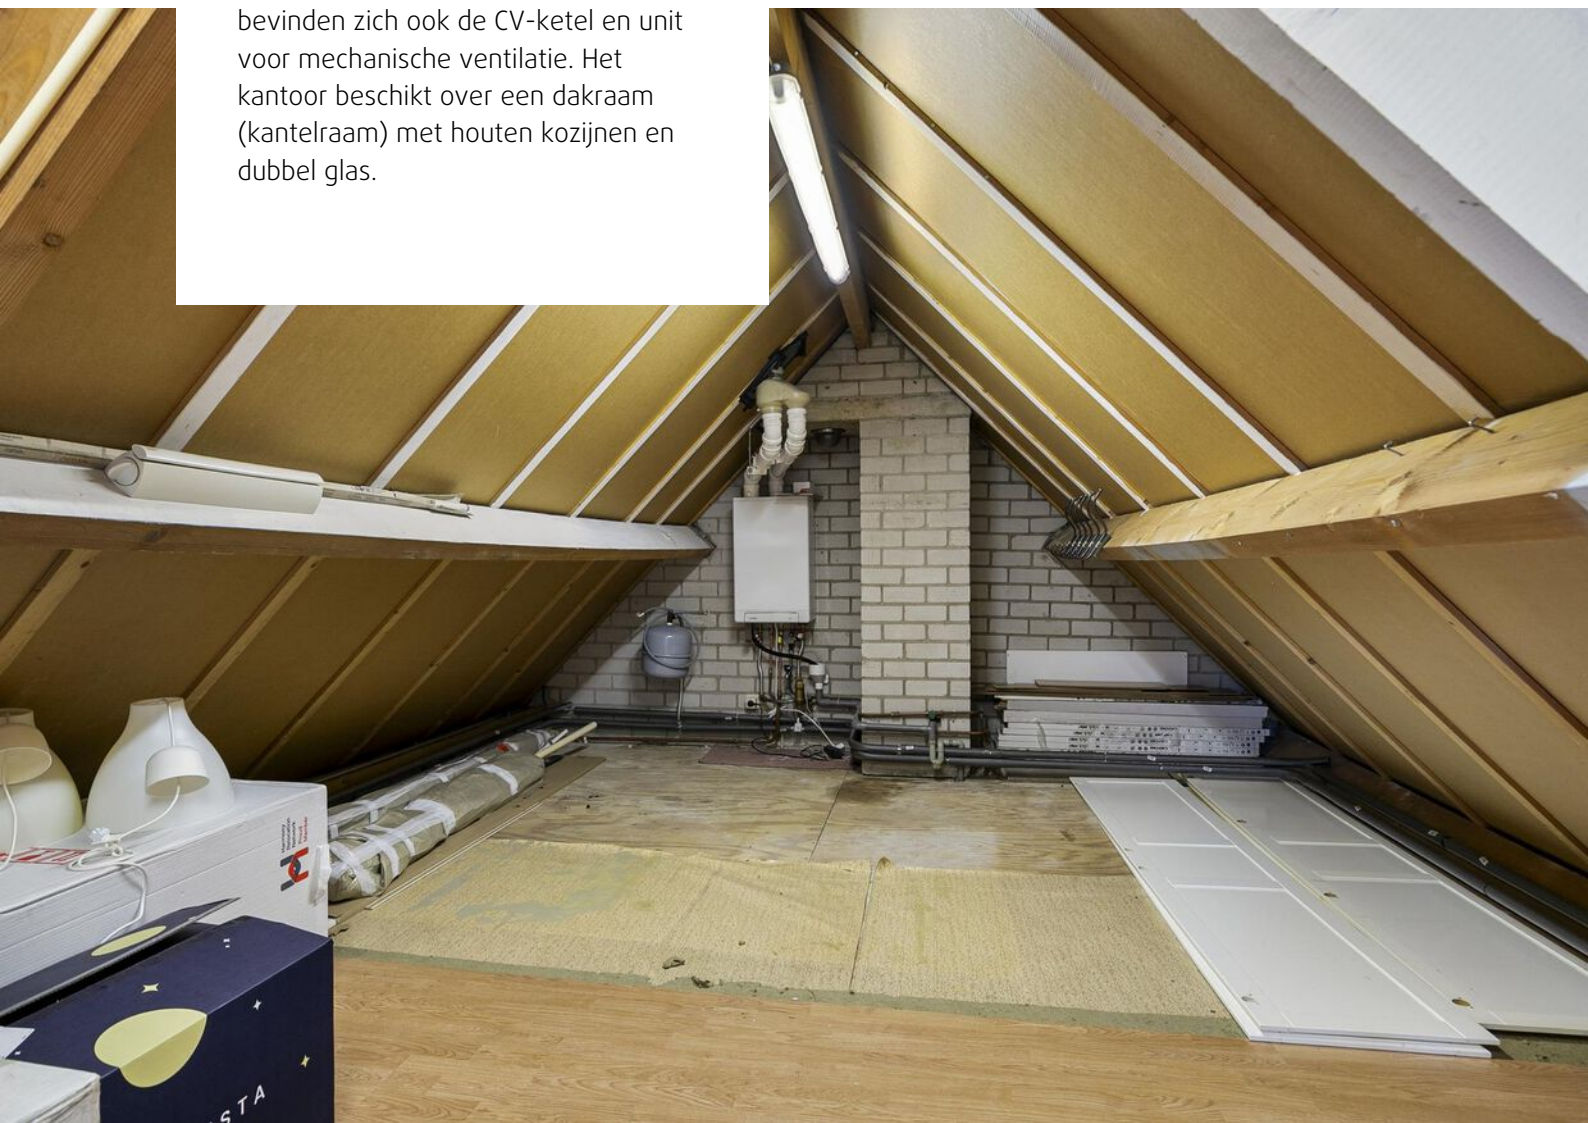

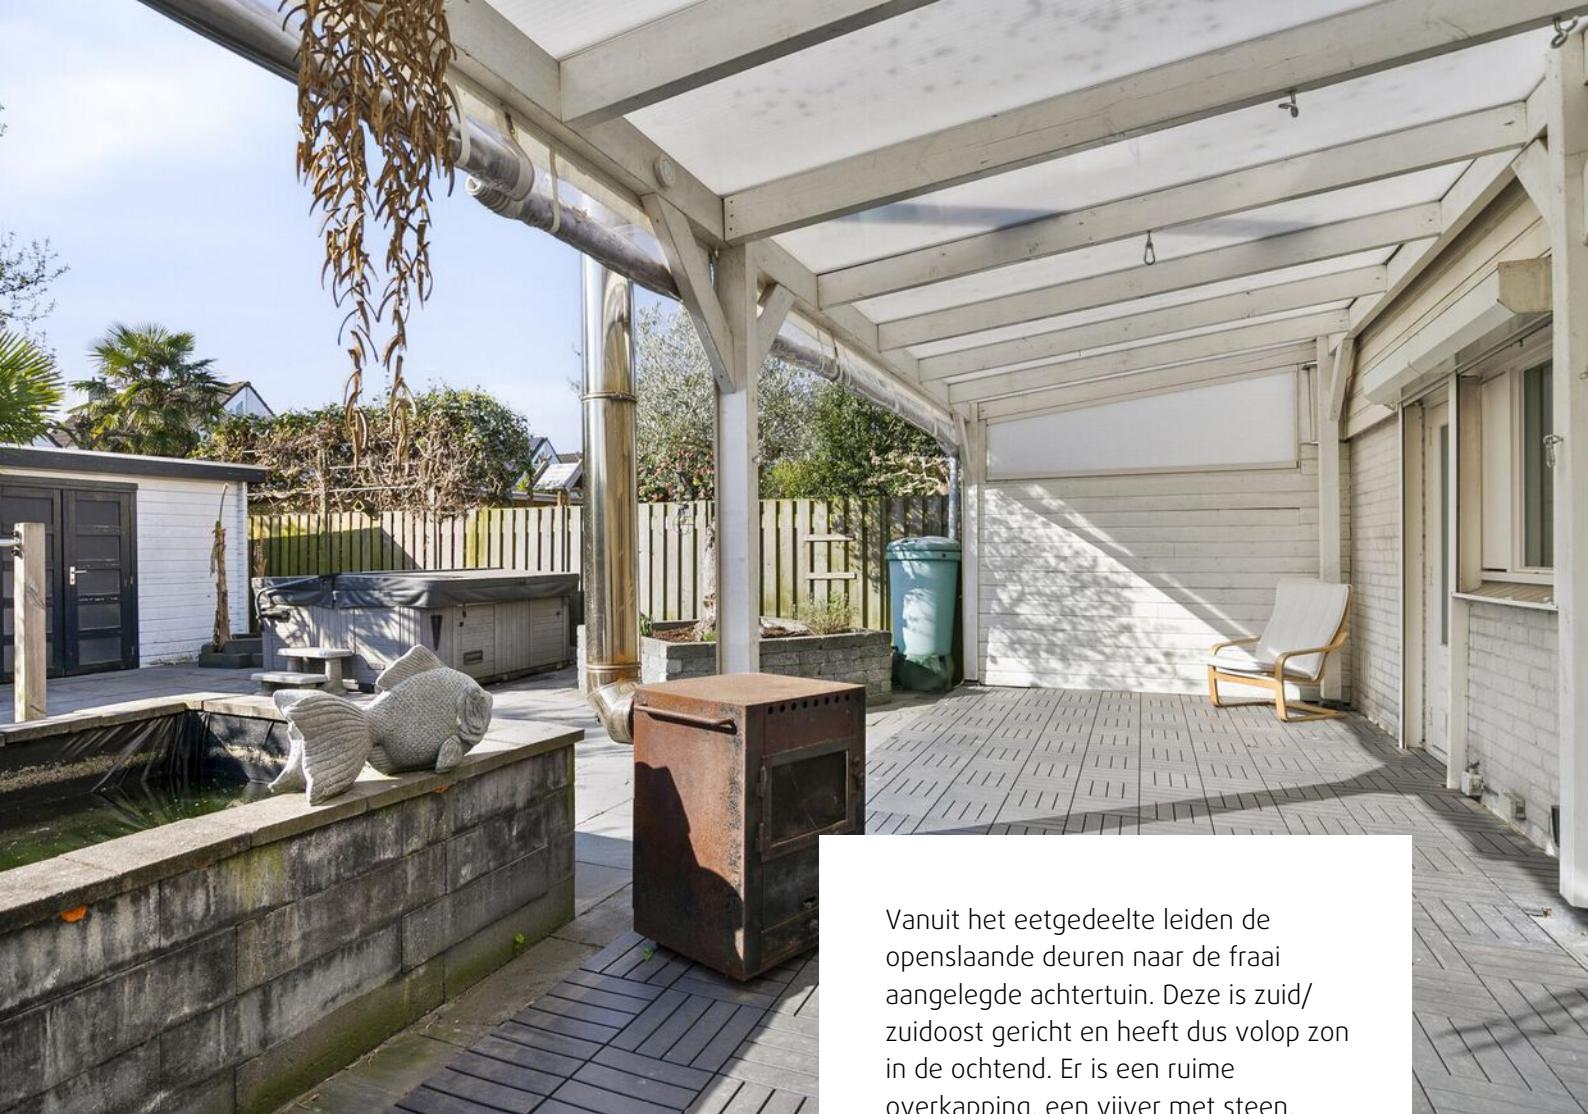


Vanuit het eetgedeelte leiden de openslaande deuren naar de fraai aangelegde achtertuin. Deze is zuid/zuidoost gericht en heeft dus volop zon in de ochtend. Er is een ruime overkapping, een vijver met steen, diverse mediterrane beplanting zoals olijf- en palmbomen, en een vrijstaande houten berging met een tweede overkapping. Ook zijn er wateraansluitingen, een haard en een speel-/klimtoestel aanwezig.







Plattegronden

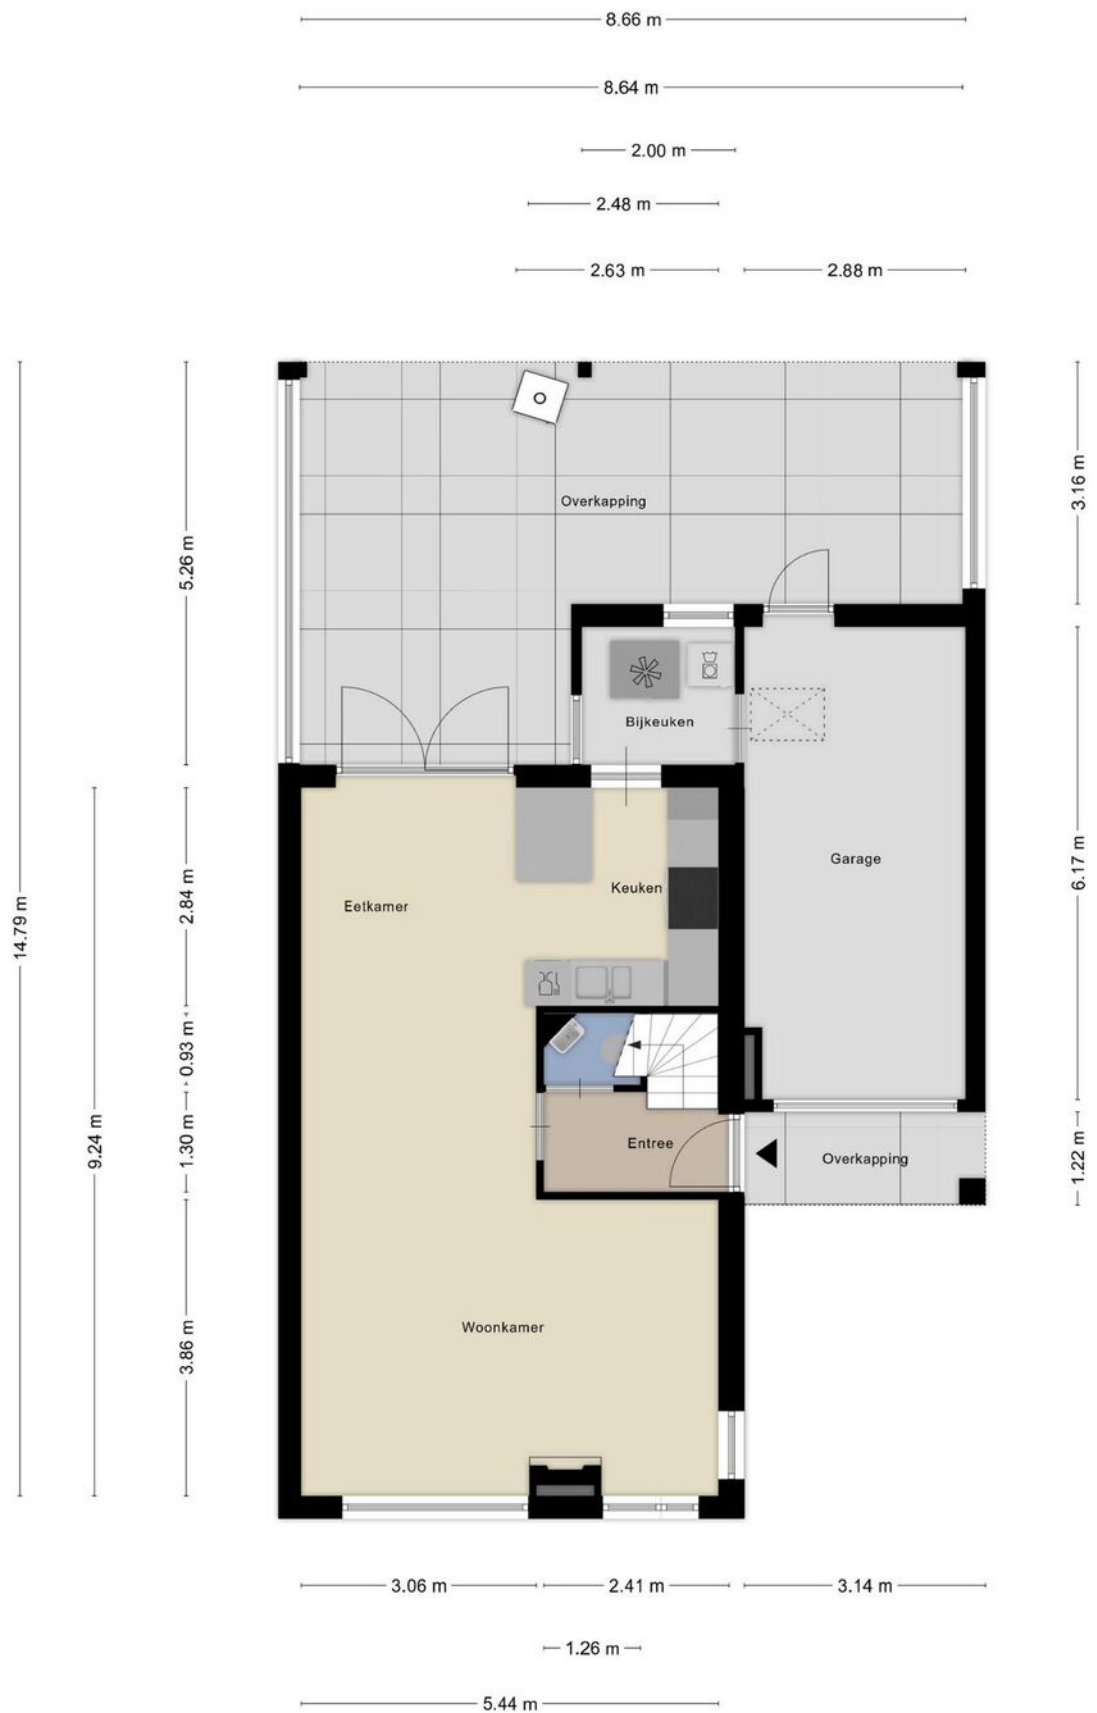


Plattegronden




Aan de plattegronden kunnen geen rechten worden ontleend
© Zibber www.zibber.nl

Plattegronden

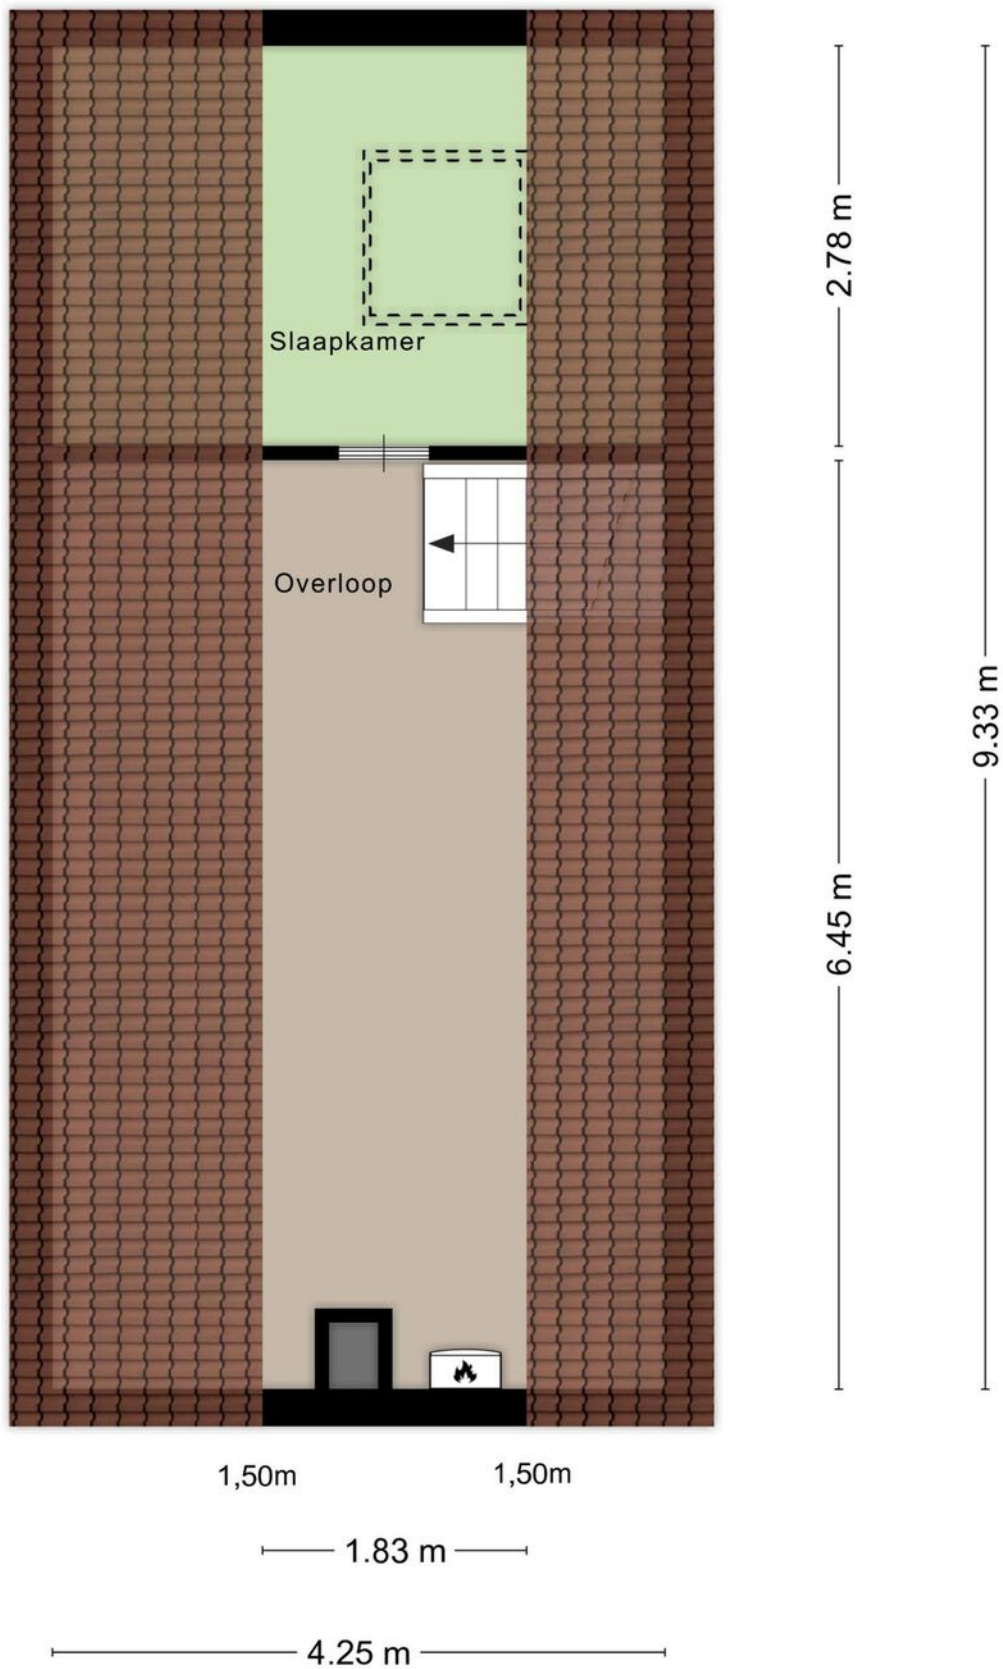

Aan de plattegronden kunnen geen rechten worden ontleend
© Zibber www.zibber.nl

Plattegronden

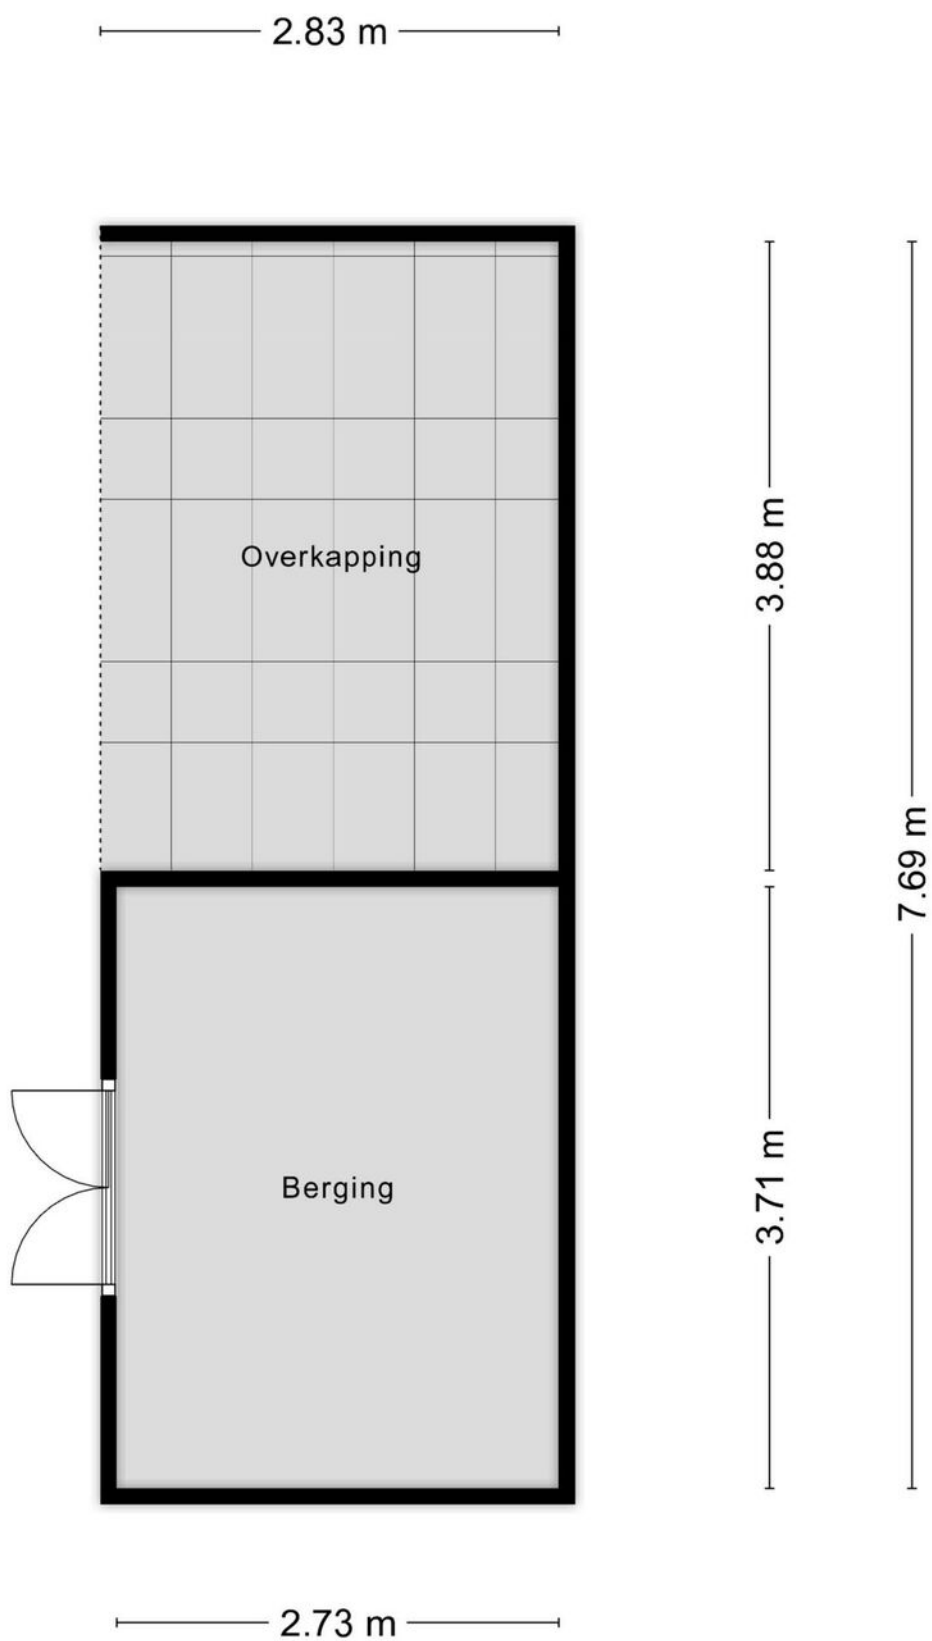


Aan de plattegronden kunnen geen rechten worden ontleend
© Zibber www.zibber.nl

Kadastrale kaart

Kadastrale kaart

Uw referentie: seinelaan

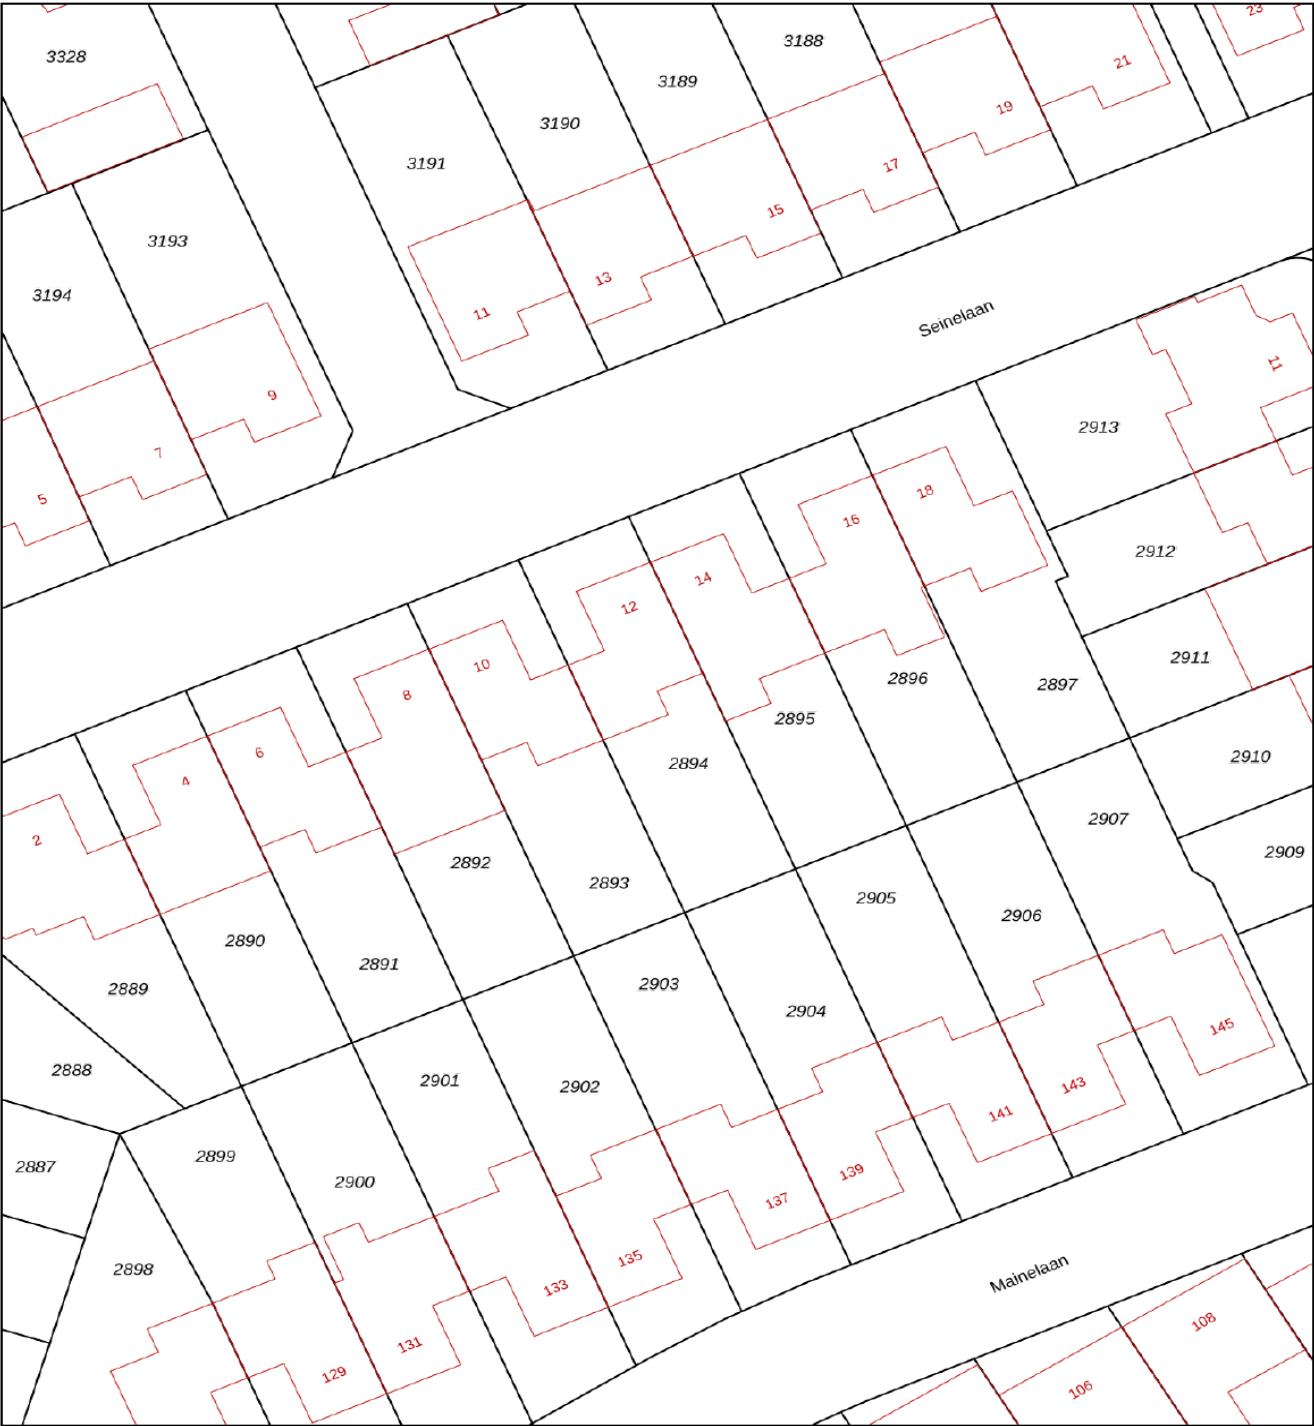

12345

25

Vastgestelde kadastrale grens

Voorlopige kadastrale grens

Administratieve kadastrale grens

Bebouwing

Deze kaart is noordgericht

Perceelnummer

Huisnummer

Vastgestelde kadastrale grens

Voorlopige kadastrale grens

Administratieve kadastrale grens

Bebouwing

Schaal 1: 500

Kadastrale gemeente

Sectie

Perceel

Woensel

S

2894



kadaster

Voor een eensluitend uittreksel, geleverd op 14 april 2025

De bewaarder van het kadaster en de openbare registers

Aan dit uittreksel kunnen geen betrouwbare maten worden ontleend.

De Dienst voor het kadaster en de openbare registers behoudt zich de intellectuele eigendomsrechten voor, waaronder het auteursrecht en het databankenrecht.

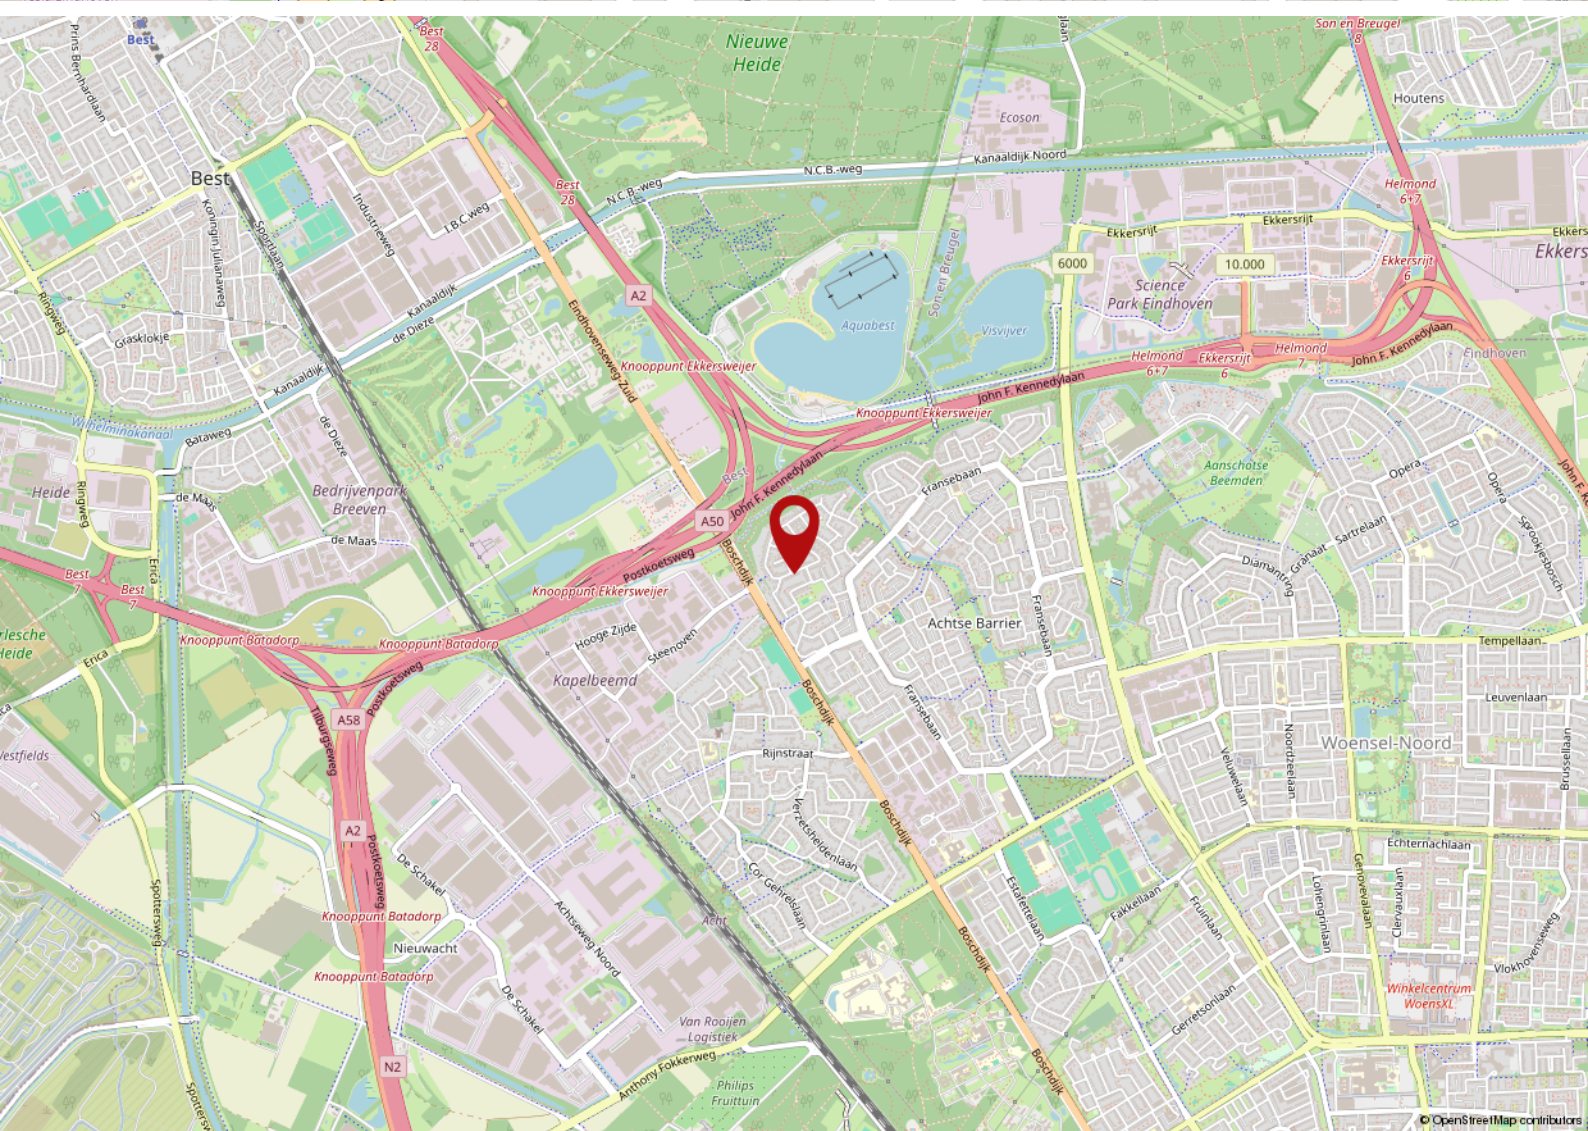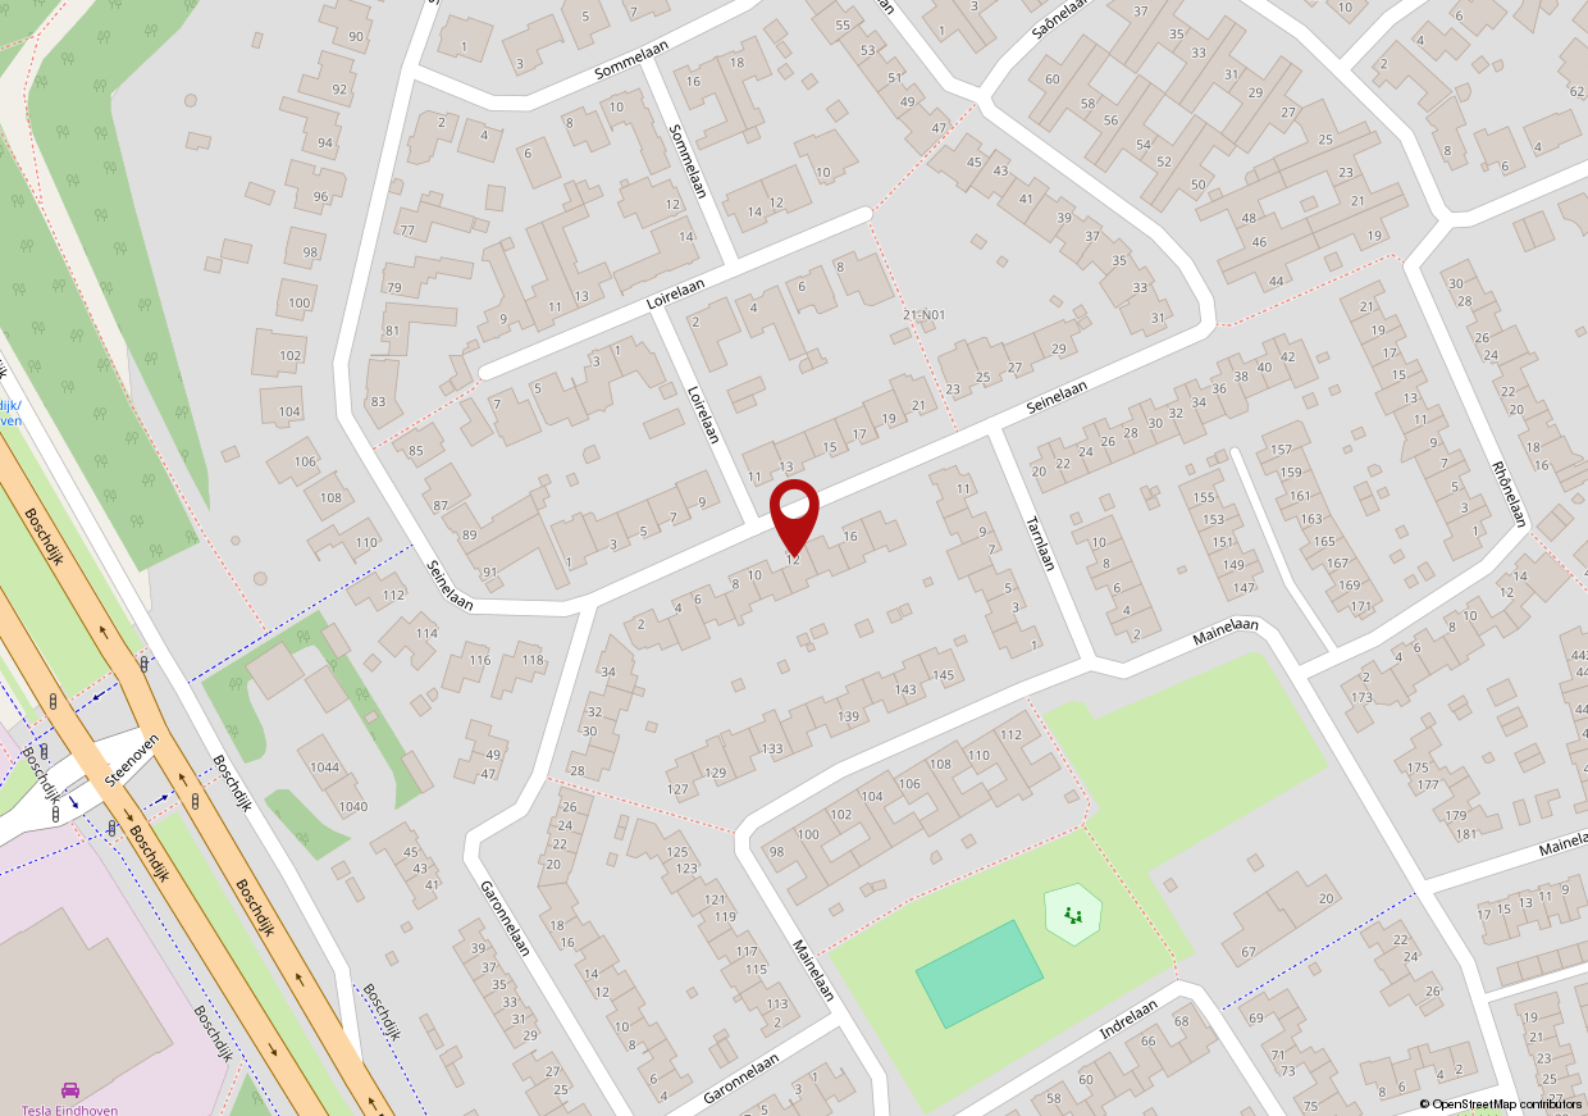

FAQ

De 10 meest gestelde vragen over het kopen en verkopen van een woning

Vanaf het moment dat uw interesse gewekt wordt in een woning tot het moment waarop u het contract van uw nieuwe huis tekent, loopt u tegen allerlei vragen aan. Niet zo vreemd, want een huis kopen doet u niet elke dag. Een makelaar van de NVM doet dat wel, daarom kunnen we u op de meeste vragen snel een goed antwoord geven. Hieronder beantwoorden we de 10 meest gestelde vragen zodat u weet waar u staat wanneer u op zoek gaat naar dat huis van uw dromen.

1. Wanneer ben ik in onderhandeling?

U bent pas in onderhandeling als de verkopende partij reageert op uw bod door een tegenbod te doen. U bent echter nog niet in onderhandeling als de verkopende makelaar aangeeft dat hij uw bod met de verkoper zal bespreken.

2. Mag een makelaar doorgaan met bezichtigingen als er al over een bod onderhandeld wordt?

Ja, dat mag. Een onderhandeling hoeft namelijk nog niet tot een verkoop te leiden. Bovendien kan het zijn dat de verkoper graag wil weten of er meer belangstelling is. Overigens mag ook met meer dan één gegadigde tegelijk worden onderhandeld. Een NVM-makelaar moet dit wel duidelijk melden. Vaak zal de verkopende NVM-makelaar aan belangstellenden vertellen dat een pand, zoals dat heet, 'onder bod' is. Als belangstellende mag u dan wel een bod uitbrengen, maar de makelaar mag dan pas met u in onderhandeling treden als de onderhandeling met de eerste geïnteresseerde beëindigd is. De NVM-makelaar doet geen mededelingen over de hoogte van biedingen. Dit zou namelijk overbieden kunnen uitlokken.

3. Wanneer ik de vraagprijs bied, moet de verkoper de woning dan aan mij verkopen?

Nee. De Hoge Raad heeft bepaald dat de vraagprijs moet worden gezien als een uitnodiging tot het doen van een bod. Ook als u de vraagprijs biedt, kan de verkoper dus nog beslissen of hij uw bod aanvaardt of niet, of dat hij zijn makelaar een tegenbod laat doen.

4. Kan de verkoper de vraagprijs van een woning tijdens de onderhandeling verhogen?

Ja, de verkoper kan besluiten de vraagprijs te verhogen of te verlagen. Daarnaast kunt u als potentiële koper echter ook besluiten om tijdens de onderhandelingen uw bod weer te verlagen. Zodra de verkopende partij een tegenbod doet, vervalt namelijk uw eerder gedane bod.

5. Hoe komt de koop tot stand?

Als verkoper en koper het eens zijn over de belangrijkste zaken (zoals de prijs, de opleveringsdatum en de ontbindende voorwaarden), legt de verkopende makelaar de afspraken schriftelijk vast in een koopakte. Ontbindende voorwaarden zijn hierin een belangrijk onderwerp. U krijgt als koper niet automatisch een ontbindende voorwaarde. Wilt u bijvoorbeeld een ontbindende voorwaarde voor de financiering, dan moet u dit melden bij het uitbrengen van uw bod. Het is dan ook belangrijk dat de partijen het eens zijn over aanvullende afspraken en ontbindende voorwaarden voordat de koopakte wordt opgemaakt. Zodra beide partijen de koopakte hebben ondertekend en de koper een afschrift van deze akte heeft ontvangen, treedt

voor u als particuliere koper de wettelijke bedenktijd van drie dagen in werking. Binnen deze tijd kunt u als koper alsnog afzien van de aankoop. Doet u dit niet, zijn de financiën rond en vormen ook eventuele andere ontbindende voorwaarden geen obstakel meer, dan zal op de afgesproken opleveringsdatum de overdracht plaatsvinden bij de notaris.

6. Mag een makelaar van de NVM tijdens de onderhandeling het systeem van verkoop wijzigen? Ja, dat mag. Soms zijn er zo veel belangstellenden die de vraagprijs bieden of benaderen, dat het moeilijk te bepalen is wie de beste koper is. In dat geval kan de verkopende makelaar - in overleg met de verkoper - besluiten de lopende onderhandelingen af te breken en de biedprocedure te wijzigen om vervolgens te kiezen voor bijvoorbeeld een inschrijvingsprocedure. Hierbij hebben alle bidders een gelijke kans om het hoogste bod uit te brengen. Alvorens het systeem te wijzigen, dient de makelaar uiteraard eerst de eventueel gedane toezeggingen na te komen.

7. Mag een makelaar van de NVM een belachelijk hoge prijs vragen voor een woning? De verkoper bepaalt in overleg met zijn NVM-makelaar waarvoor hij zijn woning verkoopt. De koper kan onderhandelen over de prijs, maar de verkoper beslist.

8. Wat is een optie?

Een optie in juridische zin geeft een partij de keuze om door een eenzijdige verklaring een koopovereenkomst met een andere partij te sluiten. Partijen zijn het dan wel eens over de voorwaarden van de koop, maar de koper krijgt bijvoorbeeld nog een week bedenktijd. Bij de aankoop van een nieuwbouwwoning is zo'n optie nog wel gebruikelijk. Bij het aankopen van een bestaande woning niet. Het begrip 'optie' wordt daarbij vaak ten onrechte gebruikt. Dan heeft het de betekenis van bepaalde toezeggingen die een verkopende NVM-makelaar kan doen aan een belangstellende koper tijdens het onderhandelingsproces. Zo'n toezegging kan bijvoorbeeld inhouden dat een belangstellende koper een paar dagen de tijd krijgt om na te denken over een bod. De makelaar van de NVM zal in de tussentijd proberen niet met een andere partij in onderhandeling te gaan. De belangstellende koper kan deze tijd gebruiken om een beter inzicht te krijgen in zijn financiering of in de gebruiksmogelijkheden van de woning. Een optie kunt u niet eisen; de verkoper en de verkopende NVM-makelaar beslissen zelf of er in een onderhandelingsproces bepaalde toezeggingen worden gedaan.

9. Moet een makelaar als eerste met mij in onderhandeling gaan als ik de eerste ben die belt voor een bezichtiging of als ik als eerste een bod uitbreng?

Nee. De verkopende makelaar bepaalt samen met de verkoper de verkoopprocedure. Hij heeft wel de plicht u daarover te informeren. Hebt u serieus belangstelling, vraag de makelaar dan wat uw positie is. Dat kan teleurstelling voorkomen.

10. Zit de makelaarscourtage in de 'kosten koper'?

Nee. Onder 'kosten koper' vallen de kosten die de overheid koppelt aan de overdracht van een woning. Dat is de overdrachtsbelasting (*), o.a. de notariskosten voor het opmaken van de leveringsakte. Daarnaast dient de koper rekening te houden met de (notaris)kosten voor de opmaak en inschrijving van de hypotheekakte. Heeft de verkopende partij een makelaar ingeschakeld om de woning te verkopen, dan komen de kosten hiervan voor zijn rekening. De verkopende makelaar is immers belangenbehartiger van de verkoper en niet van u als koper. Om deze reden is het doorgaans ook verstandig om zelf een makelaar van de NVM in te schakelen. De makelaarscourtage voor een aankopende makelaar komt wel voor rekening van de koper.

(*) De overdrachtsbelasting voor woningen is blijvend verlaagd van 6% naar 2% van de waarde van de gekochte woning.

Voorwaarden

Deze brochure bestaat uit vrijblijvende informatie en dient ter uitnodiging tot het doen van een voorstel. Alle gegevens zijn door ons kantoor met de meeste zorg samengesteld. Ten aanzien van de juistheid daarvan kunnen wij echter geen aansprakelijkheid aanvaarden. Alle tekeningen zijn indicatief en uitsluitend bedoeld om u een indruk te geven van de indeling. Er kunnen derhalve geen rechten worden ontleend aan deze tekeningen. Bezichtigingen vinden uitsluitend plaats op afspraak met VMG makelaars. Bij aankoop wordt de staat van oplevering vastgesteld in een lijst van (on)roerende zaken behorende bij de koopakte. Koper dient rekening te houden met het storten van een waarborgsom of bankgarantie, groot 10% van de koopsom, welke onder beheer van de notaris gehouden zal worden. Voor meer informatie en/of het maken van een afspraak kunt u contact opnemen met:

VMG Makelaars Eindhoven
Meerwater 2, 5658 LM te Eindhoven
T 040 - 222 1661
E regioeindhoven@vmg-makelaars.nl

Openingstijden
maandag t/m vrijdag van 9.00 - 17.30 uur
Op zaterdag en buiten openingstijden op afspraak.
Bezoek ook eens onze website:
www.vmg-makelaars.nl



ONS TEAM

Wij zijn VMG Makelaars, een team van enthousiaste mensen met een ondernemend karakter. Betrokken en bevlogen. Stuk voor stuk specialisten op ons vakgebied. Wij hebben kennis van mensen en van zaken. Wij geloven in een persoonlijke aanpak en in eerlijk zaken doen. VMG Makelaars heeft meerdere kantoren in Brabant.

VMG Makelaars Eindhoven
Meerwater 2
5658 LM Eindhoven

040 - 222 1661
regioeindhoven@vmg-makelaars.nl
www.vmg-makelaars..nl

VMG Makelaars

VMG Makelaars Waalre
Den Hof 100
5582 JZ Waalre

VMG Makelaars Eindhoven
Meerwater 2
5658 LM Eindhoven

T. 040-2221661
E. regioeindhoven@vmg-makelaars.nl

 vmgmakelaars

 vmgmakelaarsregioeindhoven

Aan deze brochure kunnen geen rechten worden ontleend