


Vraagprijs
€ 550.000,- k.k.

EINDHOVEN
Grasmier 2

Kenmerken & specificaties

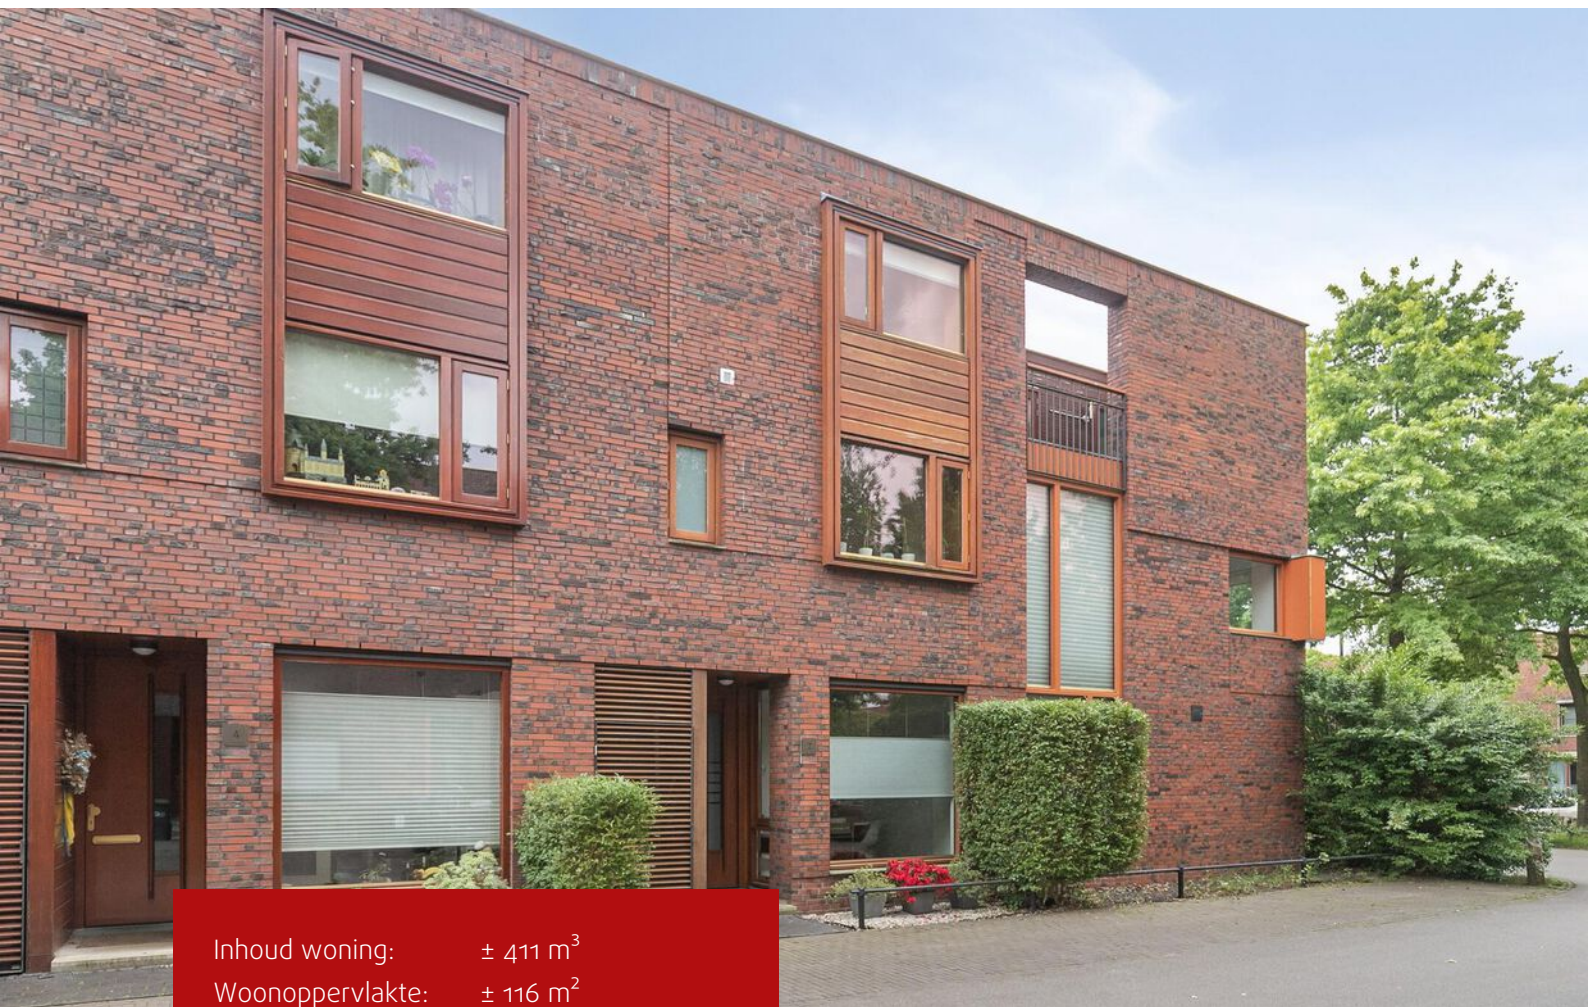

Inhoud woning: $\pm 411 \text{ m}^3$
Woonoppervlakte: $\pm 116 \text{ m}^2$
Externe bergruimte: $\pm 8 \text{ m}^2$
Perceeloppervlakte: $\pm 109 \text{ m}^2$

- ✓ Zeer moderne en instapklare woning
- ✓ Luxe woonkeuken met inbouwapparatuur
- ✓ In 2022 gemoderniseerde badkamer
- ✓ Zonnige achtertuin op het zuiden
- ✓ Airconditioning in de master bedroom
- ✓ Unit stadsverwarming gehuurd voor €19,10 per maand
- ✓ 8 zonnepanelen, geïnstalleerd in 2024
- ✓ Kindvriendelijke binnentuin
- ✓ Overdracht vanaf augustus
- ✓ Energielabel A+, geldig tot: 23-05-2035



Inleiding

Op zoek naar een instapklare woning in een bloeiende wijk? Grasmier 2 staat nu te koop!

Deze luxe tussenwoning beschikt over vier ruime slaapkamers, een moderne keuken en badkamer, en een achtertuin op het zuiden.


De woning ligt gunstig in de wijk Grasrijk, waardoor alle voorzieningen van winkelcentrum Terminal M eenvoudig te benutten zijn. Terminal M beschikt over diverse supermarkten, een bakker, een slager, een huisarts met apotheek en verschillende sportaccommodaties.

De ligging in Meerhoven kenmerkt zich door uitstekende bereikbaarheid. Zo kunt u eenvoudig gebruikmaken van het auto(snel)wegennet via de N2, A2, A58, A67 en A50. Hierdoor bereikt u snel bedrijven en instellingen als ASML, de High Tech Campus en de Technische Universiteit Eindhoven.




In een rustige straat met volop parkeermogelijkheden staat de woning Grasmier 2 te koop. De voortuin met vaste kast en overdekte entree biedt toegang tot de hal. U treedt binnen in de hal met fraaie laminaatvloer, waar zich de uitgebreide meterkast bevindt, een modern betegelde toiletruimte met zwevend closet, en de trapopgang met ondergelegen trapkast.



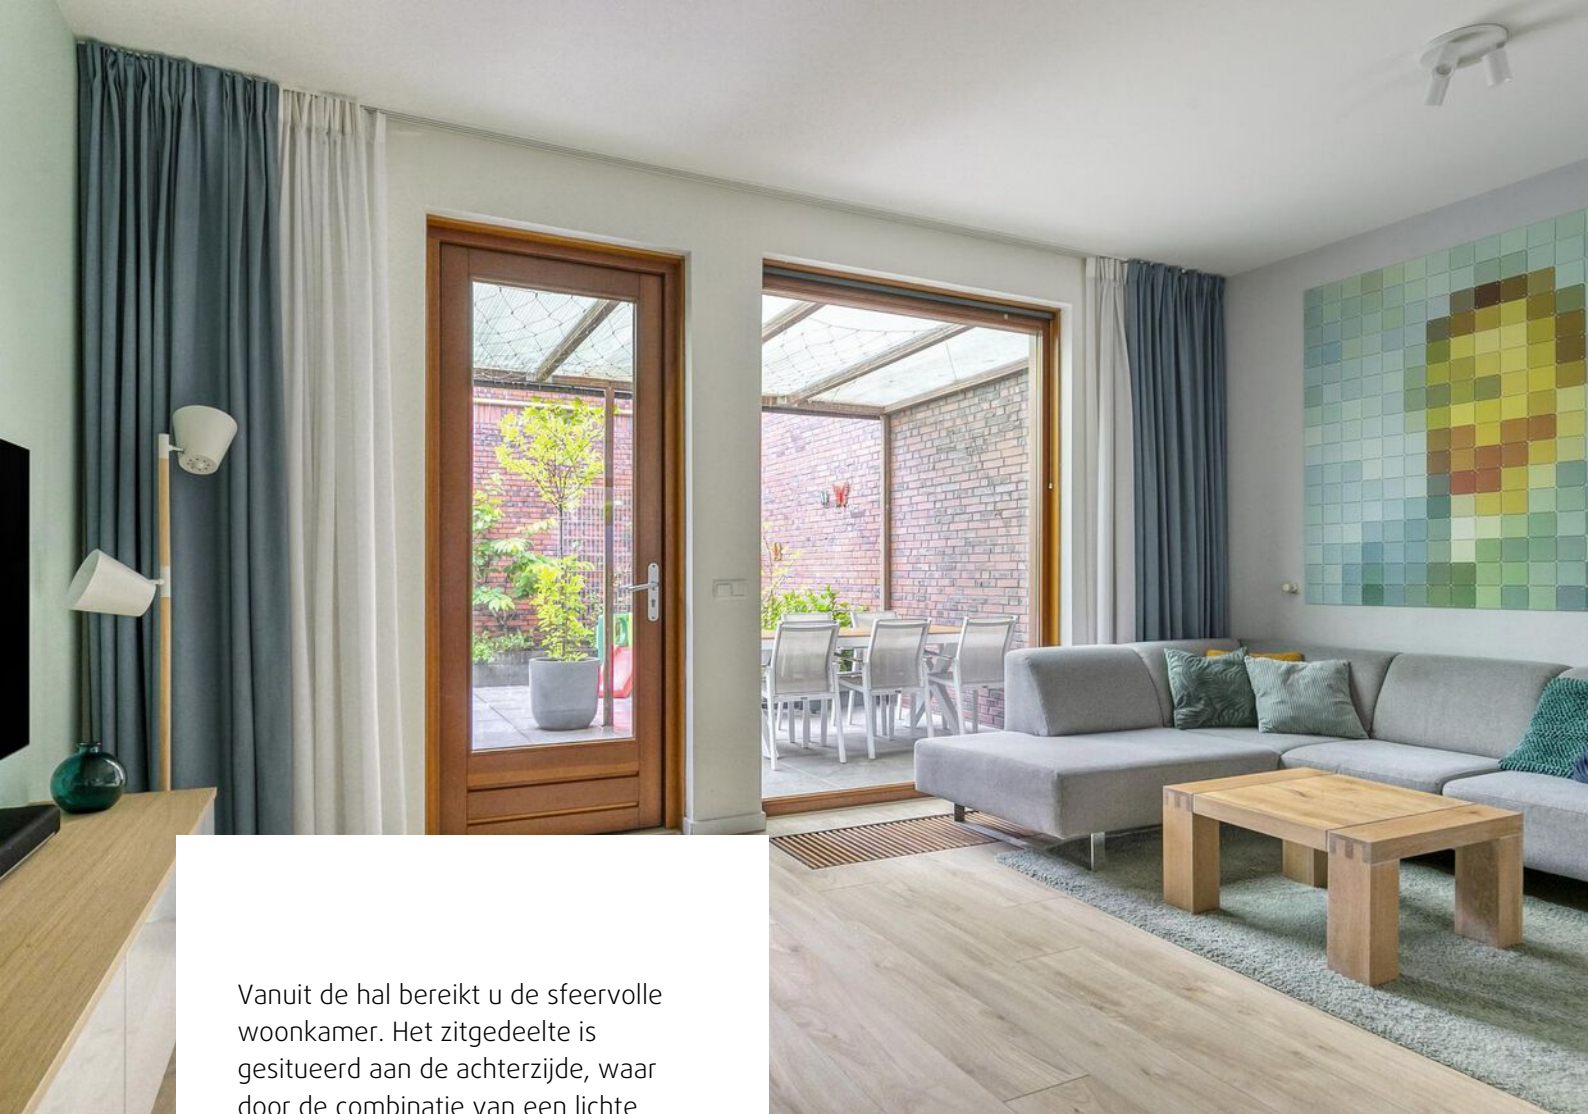

Vanuit de hal bereikt u de sfeervolle woonkamer. Het zitgedeelte is gesitueerd aan de achterzijde, waar door de combinatie van een lichte laminaatvloer en een grote raampartij een ruimtelijk gevoel ontstaat. De woonkamer biedt aan de achterzijde toegang tot de tuin, en aan de voorzijde bereikt u de woonkeuken.

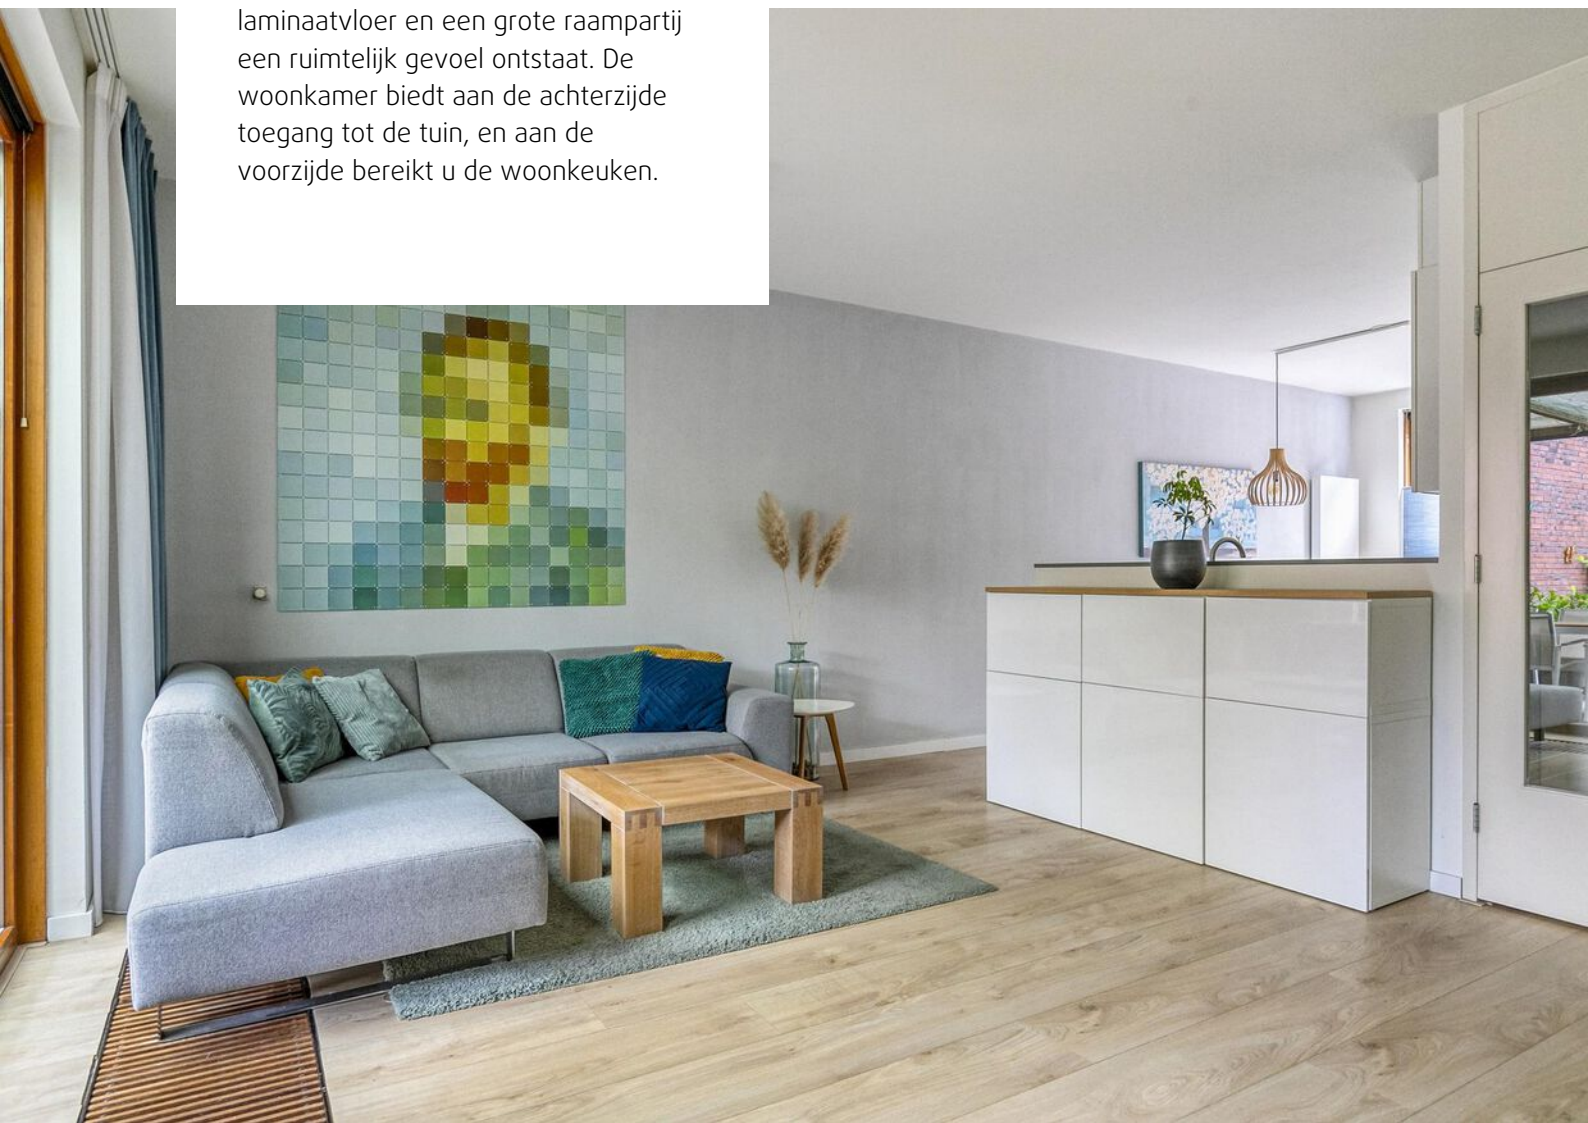






De semi-open woonkeuken is gesitueerd aan de voorzijde en ingericht met een hoekopstelling in lichte kleurstelling met een grijs composiet werkblad. De moderne keuken is volledig uitgerust met een inductiekookplaat, een oven, een vaatwasser, een afzuigkap en een koel-/vriescombinatie. Verder biedt de keuken veel bergruimte dankzij de diverse onder- en bovenkasten. Aan de voorzijde is er voldoende ruimte voor een royaal eetgedeelte.






De eerste slaapkamer van circa 15 m² bevindt zich aan de achterzijde. Deze kamer is voorzien van airconditioning, een Frans balkon en een fraaie laminaatvloer.

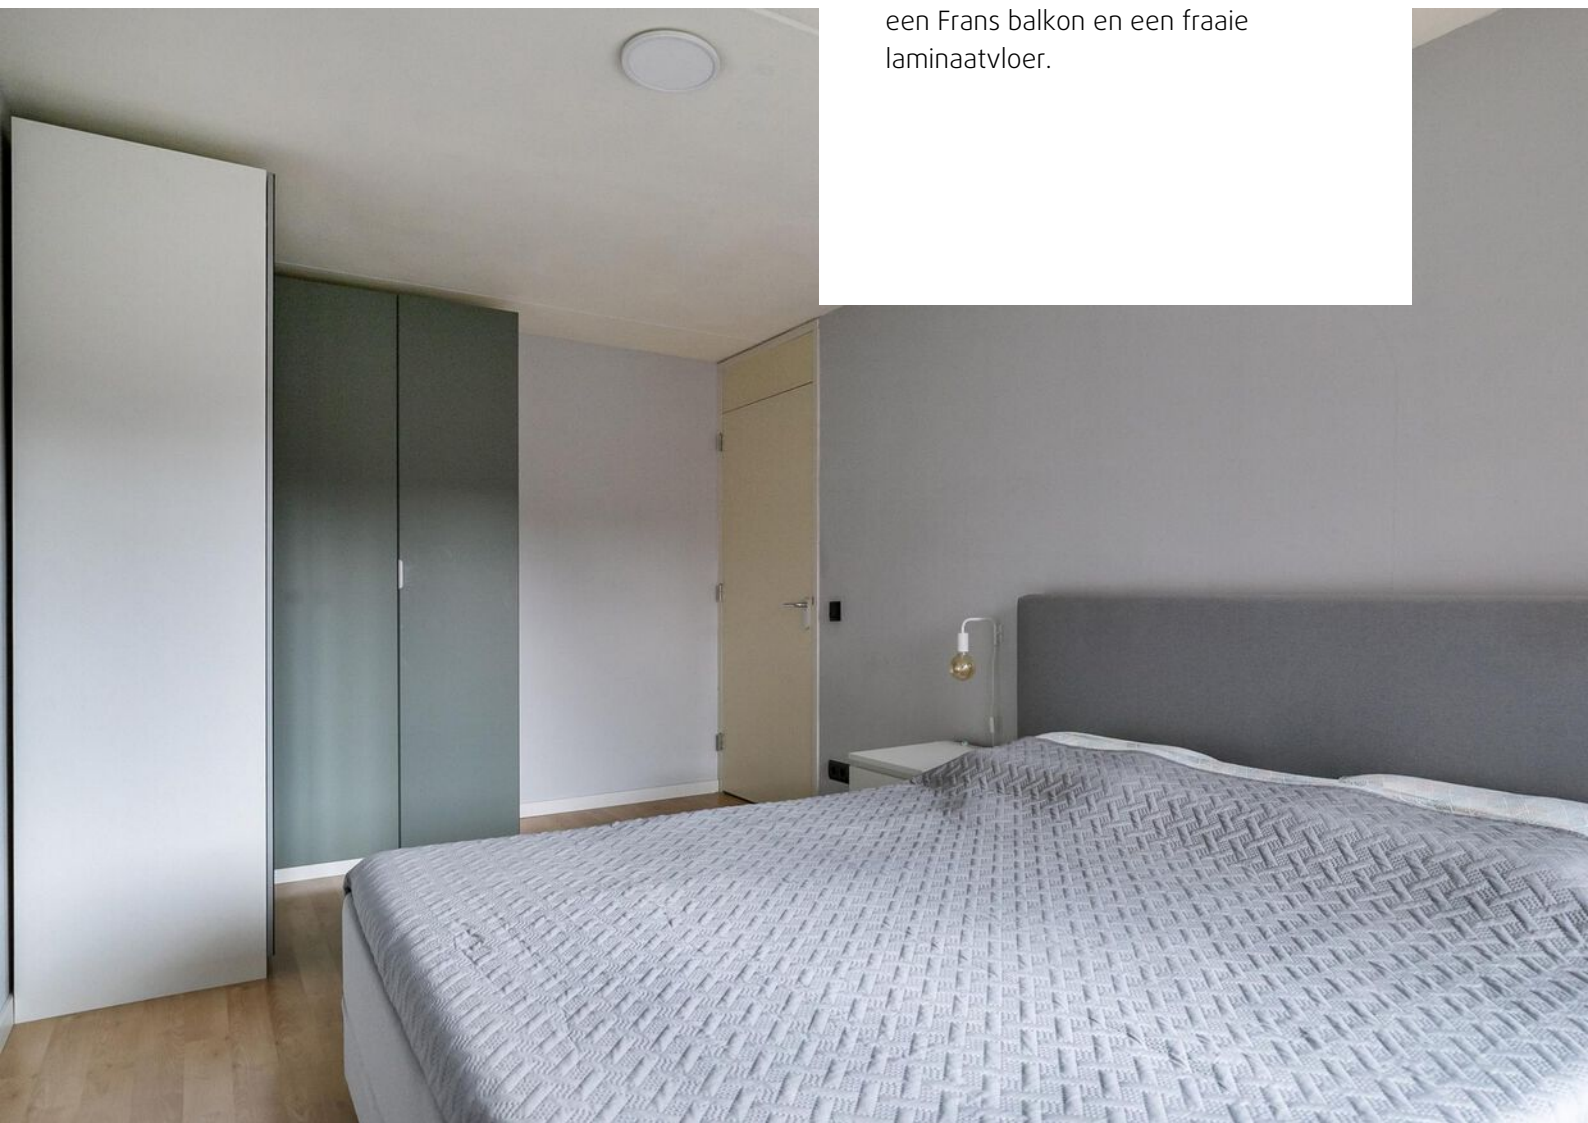

De tweede slaapkamer, aan de voorzijde gelegen en ongeveer 11 m² groot, beschikt over hout-kunststof kozijnen met HR++ beglazing en een nette laminaatvloer.





De derde slaapkamer van circa 8 m² ligt, net als de eerste, aan de achterzijde en is eveneens uitgerust met een Frans balkon en een fraaie laminaatvloer.

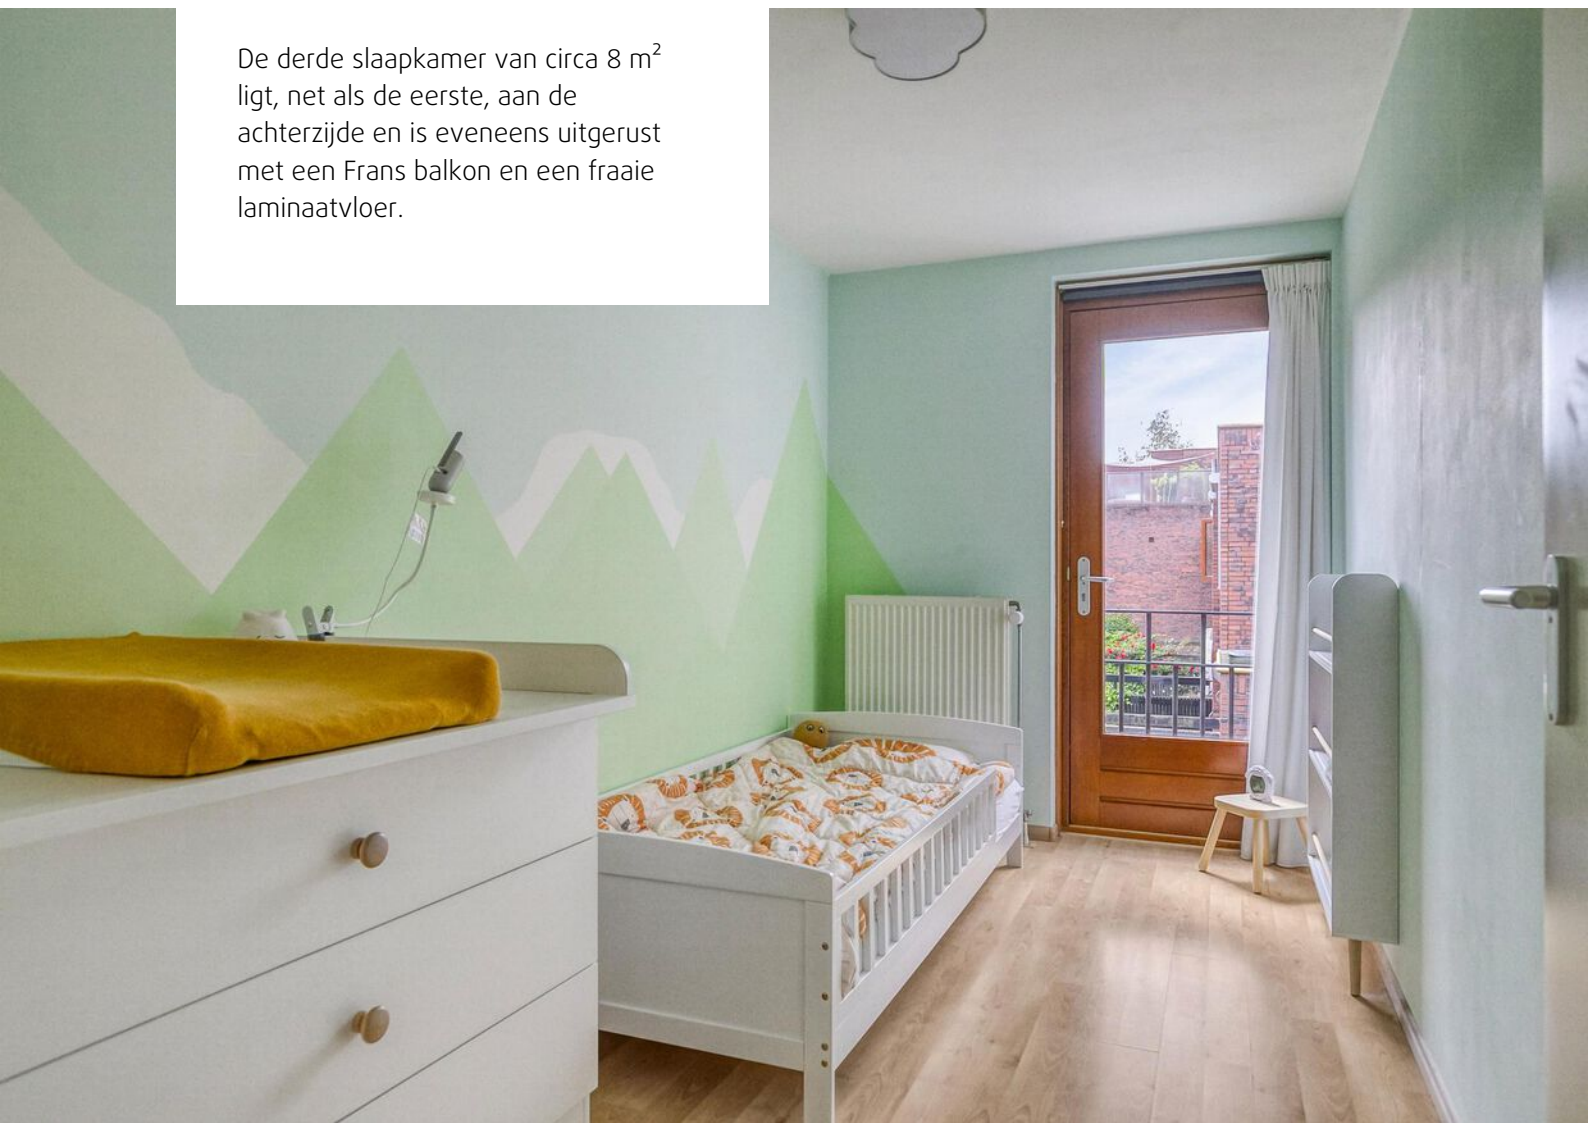




Aan de voorzijde van de woning betreedt u de in 2022 gerenoveerde badkamer. Deze zeer moderne en volledig betegelde badkamer is voorzien van een ligbad, een douchehoek met regendouche-installatie, een zwevend closet, een designradiator en een dubbele wastafel in meubel. Voor ventilatie is er mechanische afzuiging én een raam aanwezig.

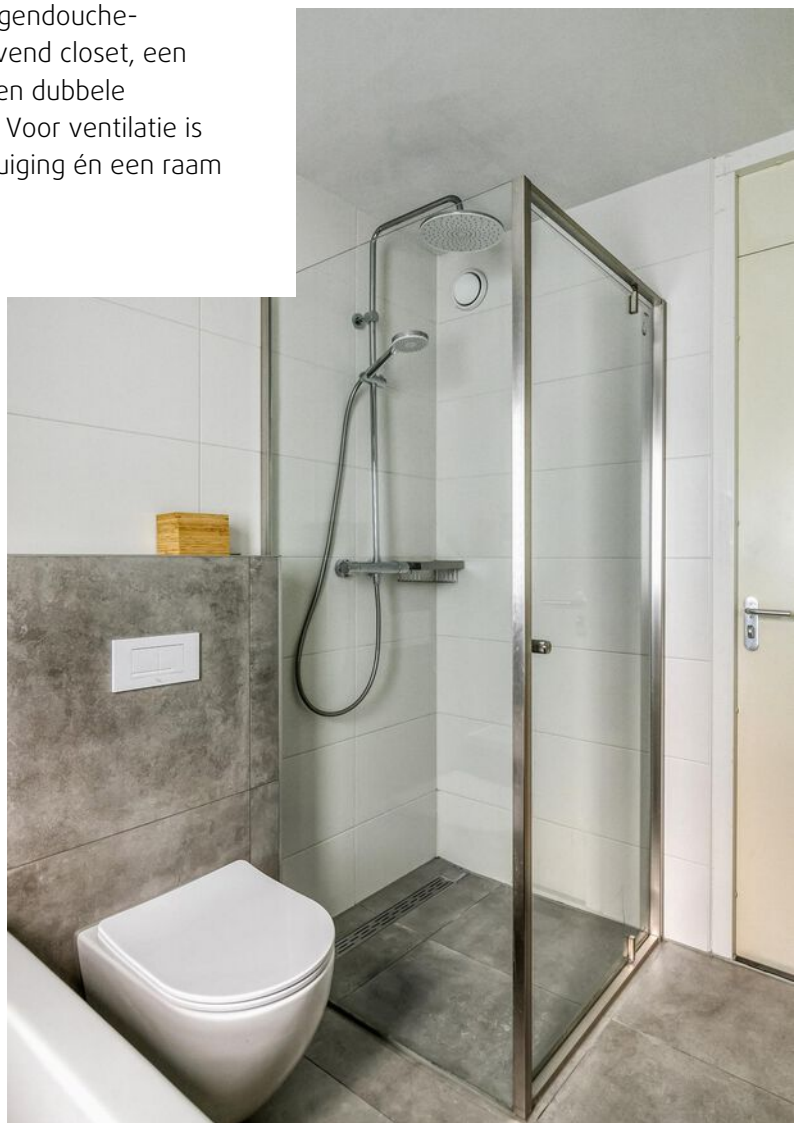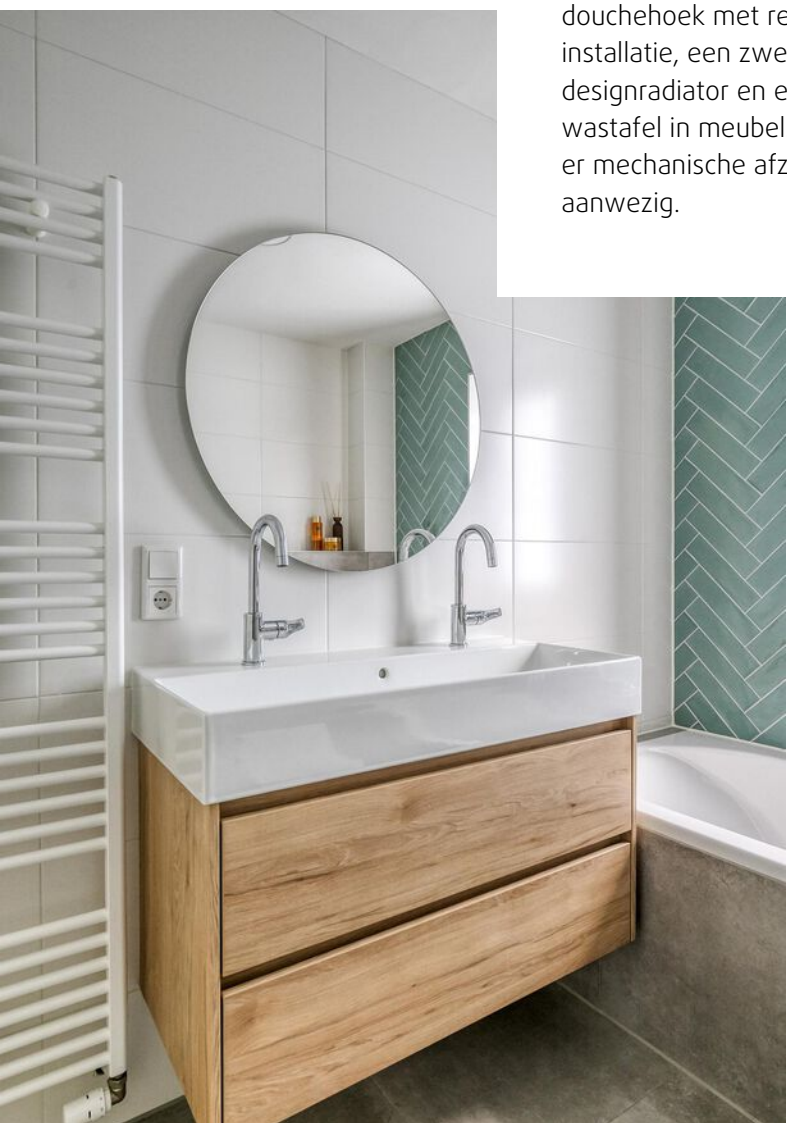



De vaste trap vanaf de eerste verdieping brengt u naar de overloop op de tweede verdieping. Deze biedt toegang tot de vierde slaapkamer, de wasruimte aan de voorzijde en het platte dak aan de achterzijde.

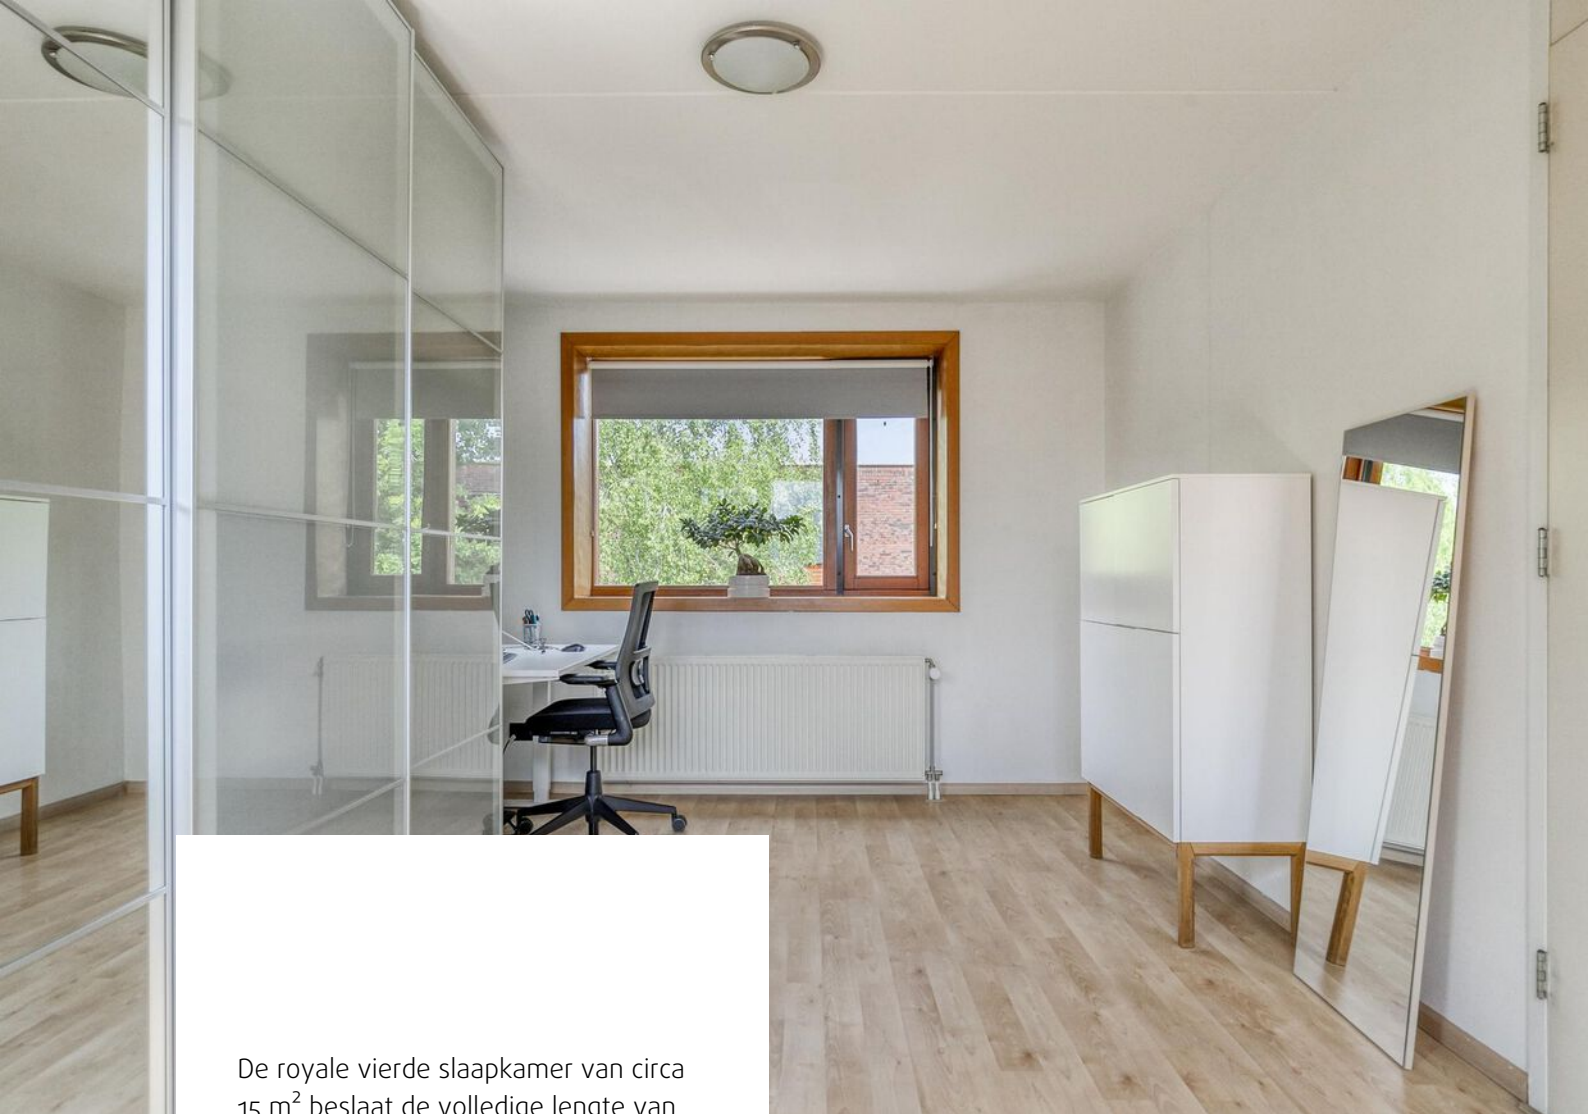

De royale vierde slaapkamer van circa 15 m² beslaat de volledige lengte van de woning. Dankzij ramen aan beide zijden is de kamer licht en luchtig. Ook hier ligt een fraaie laminaatvloer.





Aan de voorzijde van de overloop bereikt u de wasruimte. Deze praktische kamer biedt veel bergruimte en is voorzien van aansluitingen voor wasapparatuur. Hier is tevens de unit voor de mechanische ventilatie geplaatst.




De loopdeur in de woonkamer biedt toegang tot de op het zuiden gelegen achtertuin. De recent vernieuwde tuin beschikt over een grote overkapping, waardoor een ruim terras ontstaat. Verder is de zonnige tuin voorzien van sierbestrating met borders voor vaste beplanting, een achterom en een vrijstaande berging.







De achterom leidt naar de gezamenlijke binnentuin, waar prettig contact met de burens mogelijk is en kinderen onbezorgd en veilig kunnen spelen.

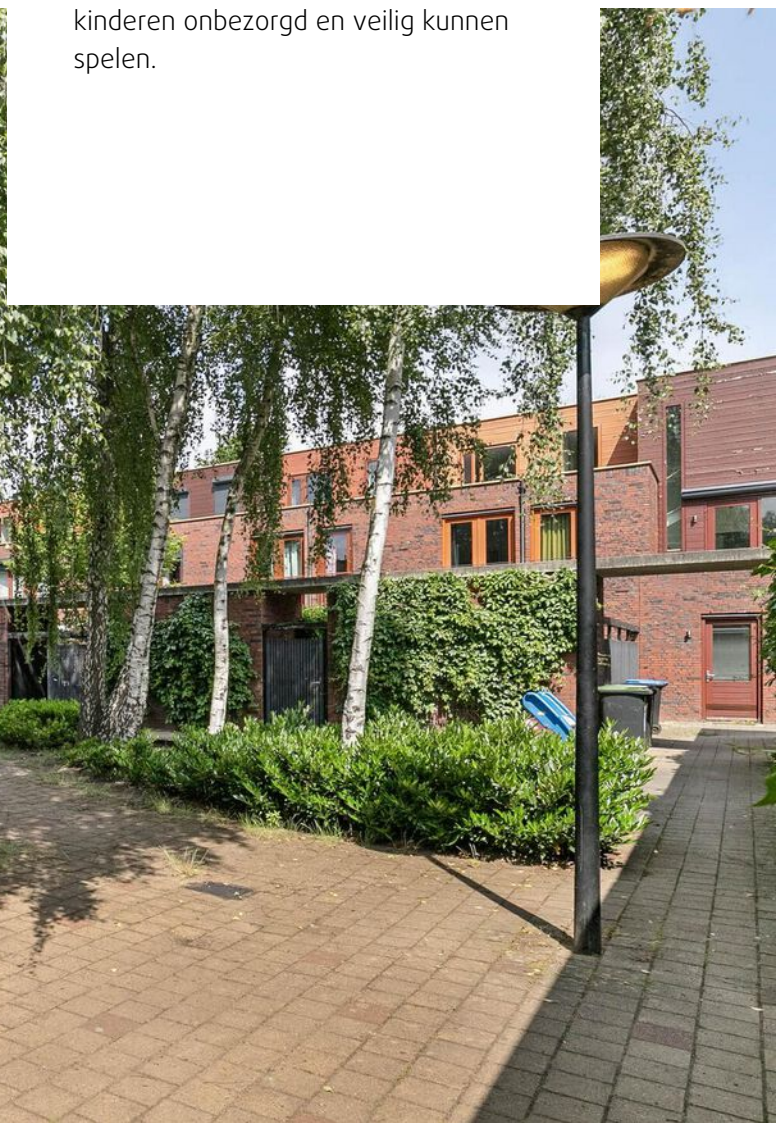

Plattegronden




Plattegronden




Aan de plattegronden kunnen geen rechten worden ontleend
© Zibber www.zibber.nl

Plattegronden

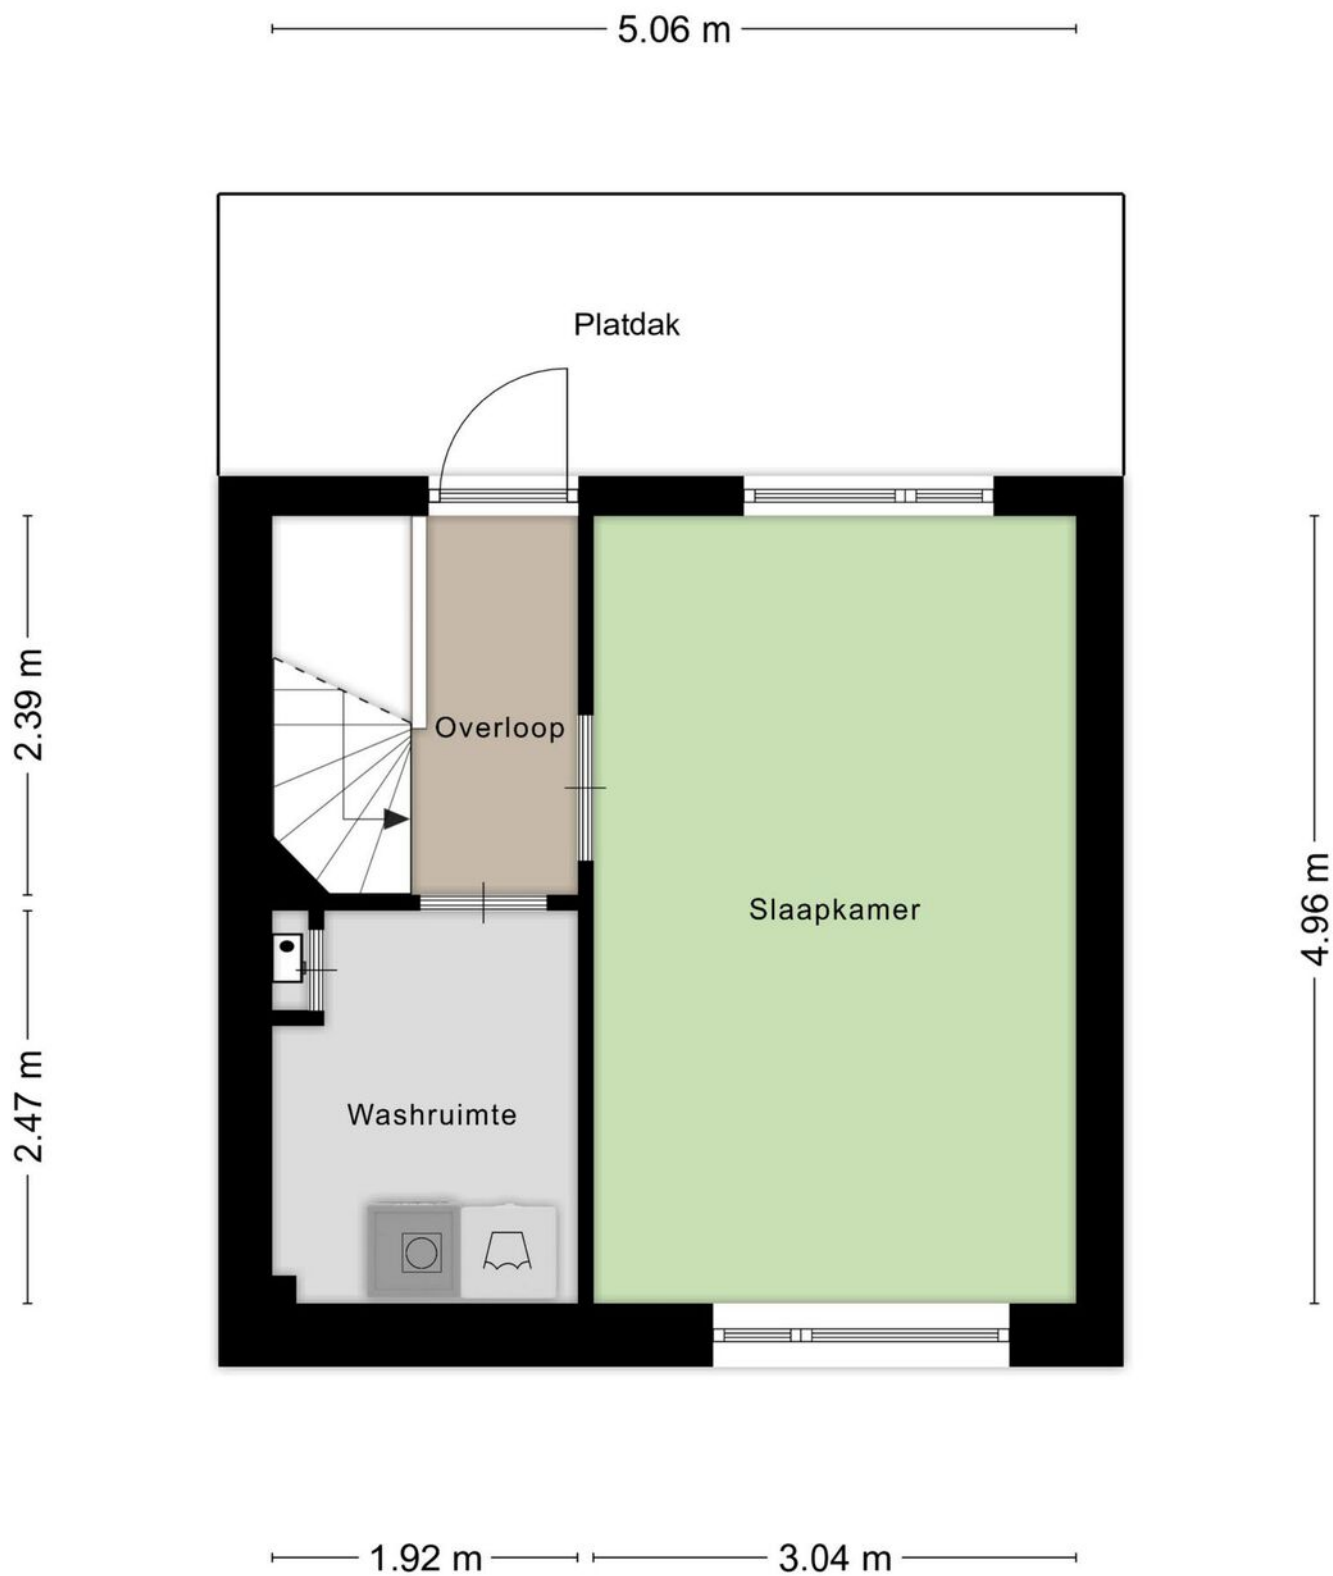

Aan de plattegronden kunnen geen rechten worden ontleend
© Zibber www.zibber.nl

Plattegronden

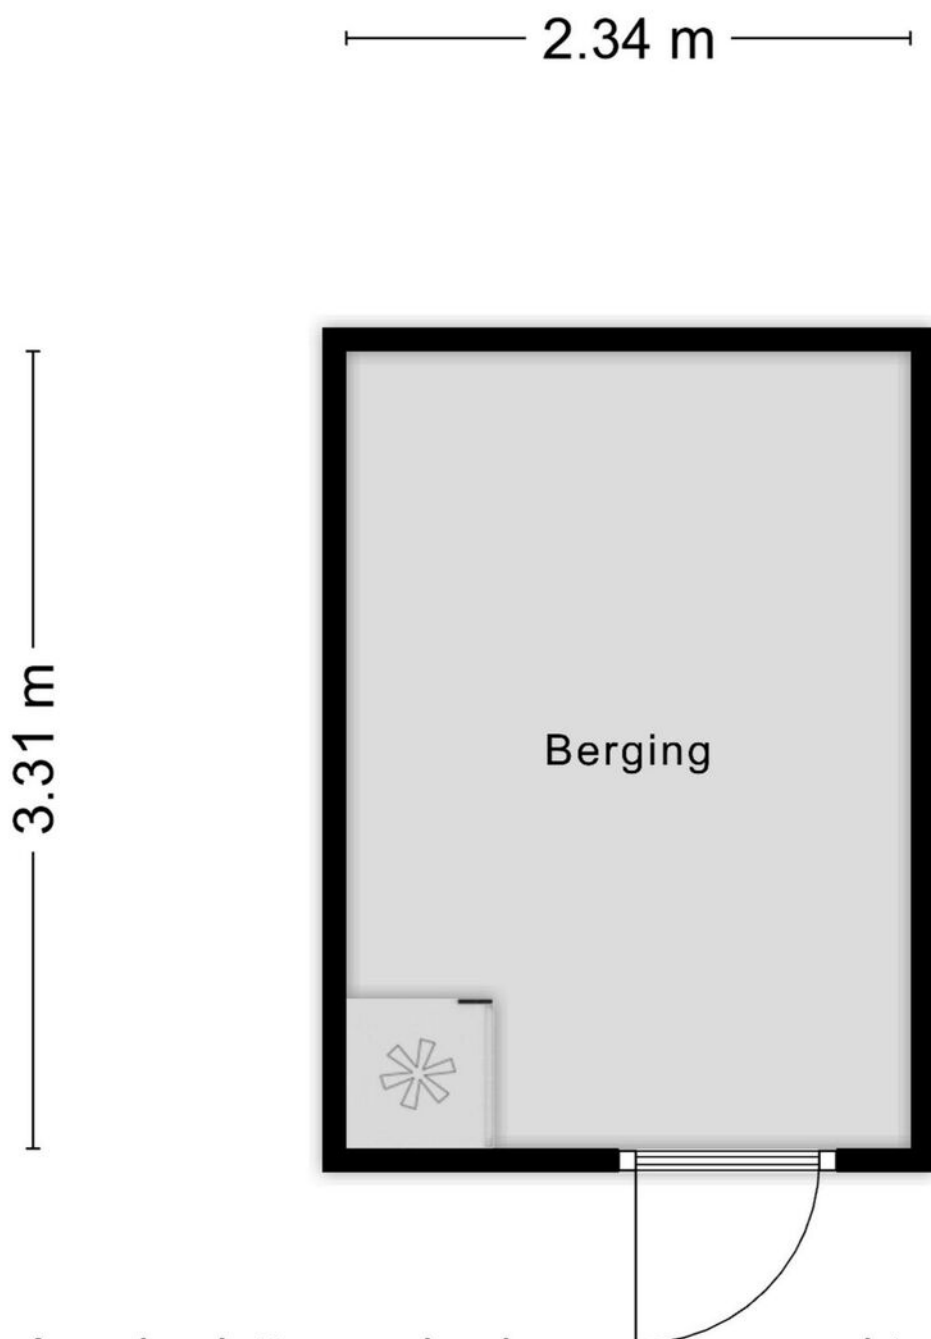

Aan de plattegronden kunnen geen rechten worden ontleend
© Zibber www.zibber.nl

Kadastrale kaart

Kadastrale kaart

Uw referentie: vmgmakelaars



12345

25

Deze kaart is noordgericht

Perceelnummer

Huisnummer

Vastgestelde kadastrale grens

Voorlopige kadastrale grens

Administratieve kadastrale grens

Bebouwing

Voor een eensluidend uittreksel, geleverd op 5 juni 2025

De bewaarder van het kadaster en de openbare registers

Schaal 1: 500

Kadastrale gemeente

Sectie

Perceel

Striip



G

1470

Aan dit uittreksel kunnen geen betrouwbare maten worden ontleend.

De Dienst voor het kadaster en de openbare registers behoudt zich de intellectuele eigendomsrechten voor, waaronder het auteursrecht en het databankenrecht.

kadaster

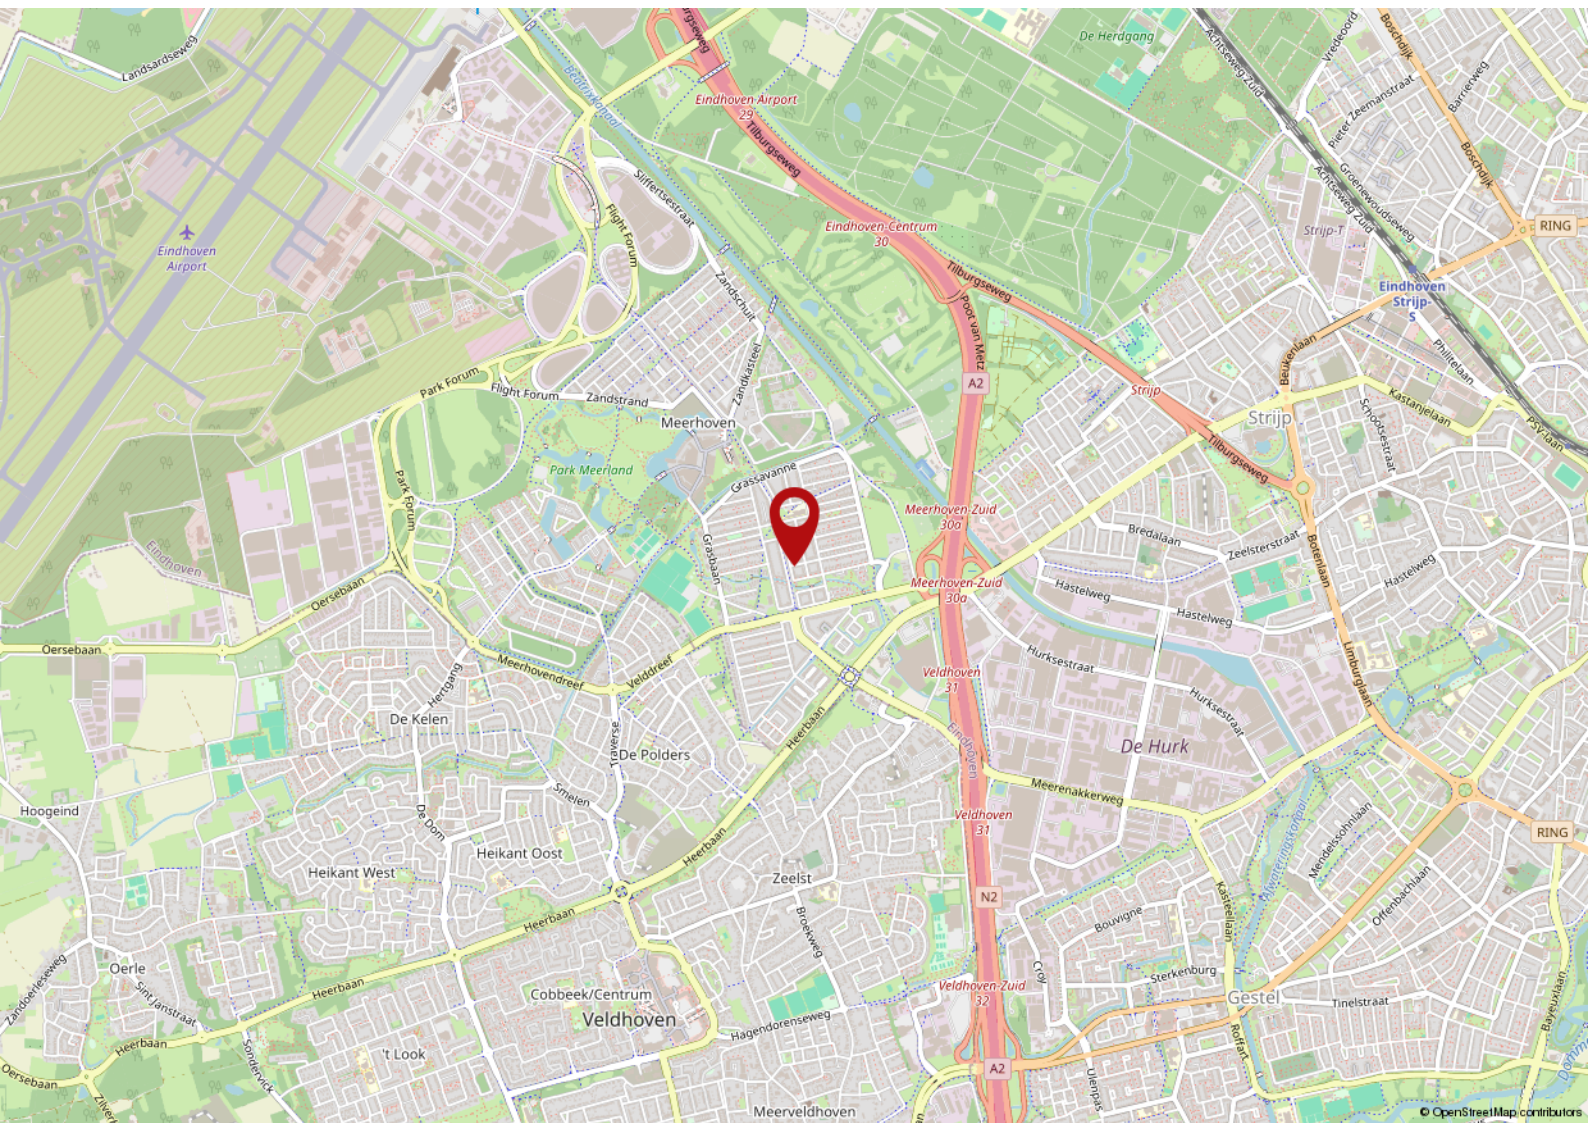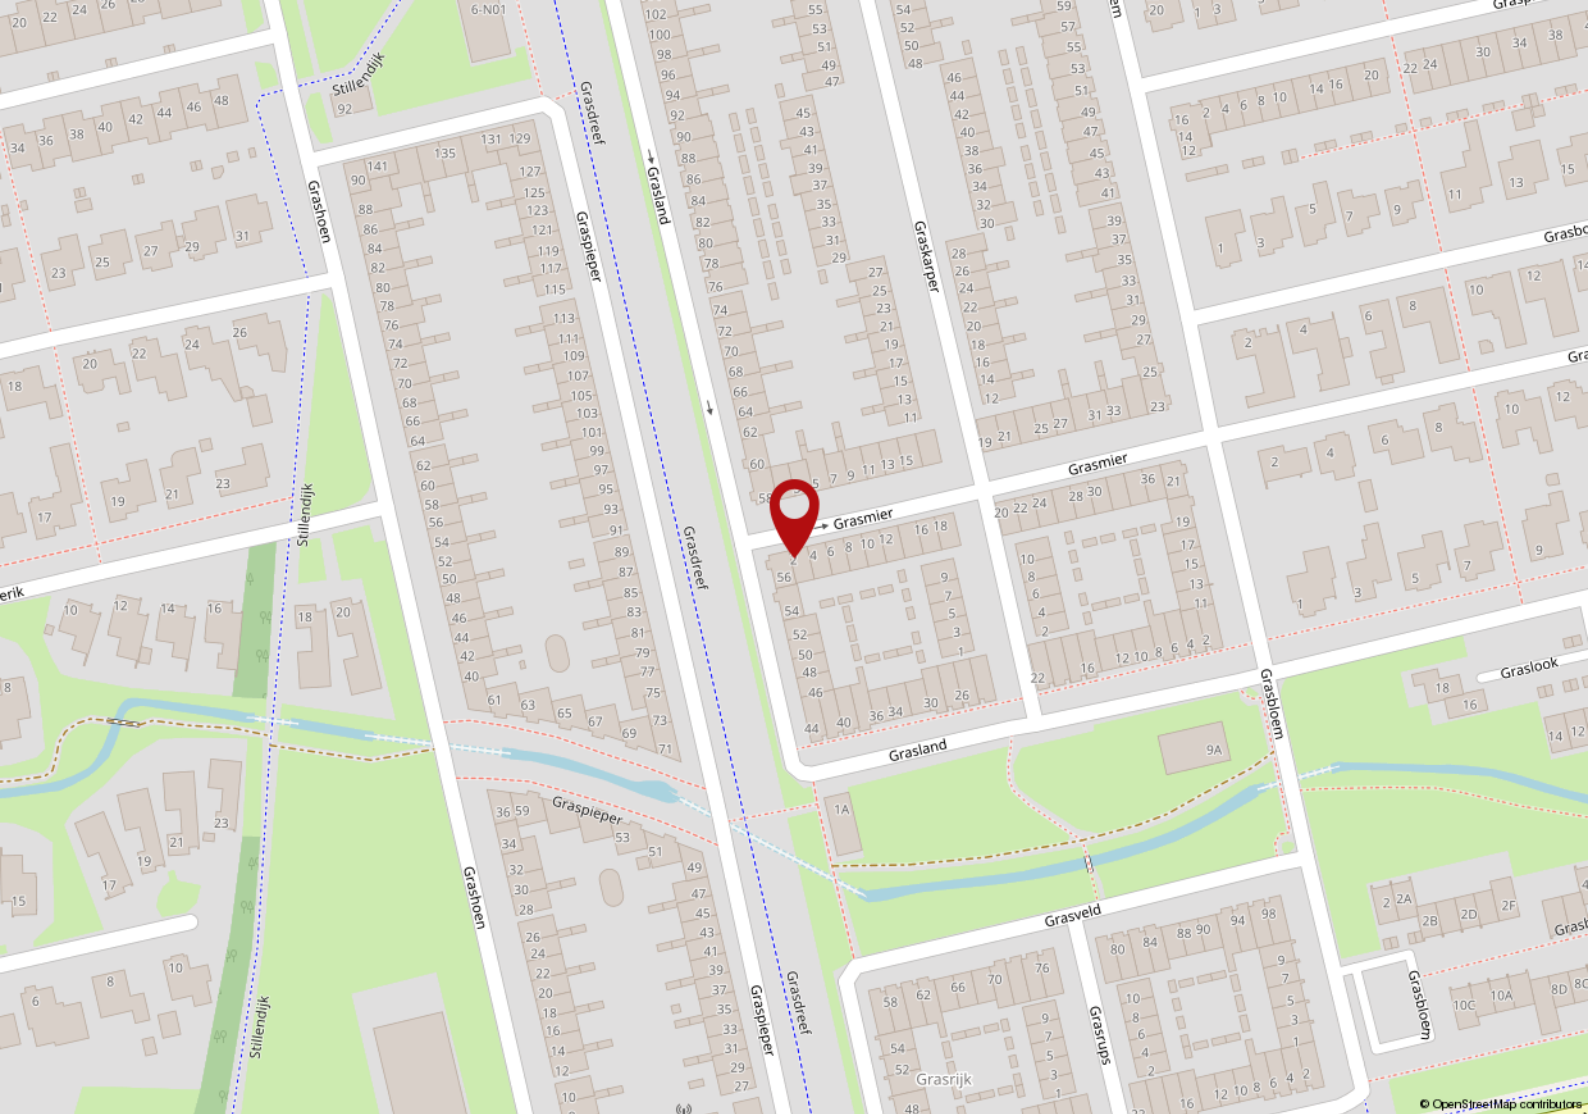

FAQ

De 10 meest gestelde vragen over het kopen en verkopen van een woning

Vanaf het moment dat uw interesse gewekt wordt in een woning tot het moment waarop u het contract van uw nieuwe huis tekent, loopt u tegen allerlei vragen aan. Niet zo vreemd, want een huis kopen doet u niet elke dag. Een makelaar van de NVM doet dat wel, daarom kunnen we u op de meeste vragen snel een goed antwoord geven. Hieronder beantwoorden we de 10 meest gestelde vragen zodat u weet waar u staat wanneer u op zoek gaat naar dat huis van uw dromen.

1. Wanneer ben ik in onderhandeling?

U bent pas in onderhandeling als de verkopende partij reageert op uw bod door een tegenbod te doen. U bent echter nog niet in onderhandeling als de verkopende makelaar aangeeft dat hij uw bod met de verkoper zal bespreken.

2. Mag een makelaar doorgaan met bezichtigingen als er al over een bod onderhandeld wordt?

Ja, dat mag. Een onderhandeling hoeft namelijk nog niet tot een verkoop te leiden. Bovendien kan het zijn dat de verkoper graag wil weten of er meer belangstelling is. Overigens mag ook met meer dan één gegadigde tegelijk worden onderhandeld. Een NVM-makelaar moet dit wel duidelijk melden. Vaak zal de verkopende NVM-makelaar aan belangstellenden vertellen dat een pand, zoals dat heet, 'onder bod' is. Als belangstellende mag u dan wel een bod uitbrengen, maar de makelaar mag dan pas met u in onderhandeling treden als de onderhandeling met de eerste geïnteresseerde beëindigd is. De NVM-makelaar doet geen mededelingen over de hoogte van biedingen. Dit zou namelijk overbieden kunnen uitlokken.

3. Wanneer ik de vraagprijs bied, moet de verkoper de woning dan aan mij verkopen?

Nee. De Hoge Raad heeft bepaald dat de vraagprijs moet worden gezien als een uitnodiging tot het doen van een bod. Ook als u de vraagprijs biedt, kan de verkoper dus nog beslissen of hij uw bod aanvaardt of niet, of dat hij zijn makelaar een tegenbod laat doen.

4. Kan de verkoper de vraagprijs van een woning tijdens de onderhandeling verhogen?

Ja, de verkoper kan besluiten de vraagprijs te verhogen of te verlagen. Daarnaast kunt u als potentiële koper echter ook besluiten om tijdens de onderhandelingen uw bod weer te verlagen. Zodra de verkopende partij een tegenbod doet, vervalt namelijk uw eerder gedane bod.

5. Hoe komt de koop tot stand?

Als verkoper en koper het eens zijn over de belangrijkste zaken (zoals de prijs, de opleveringsdatum en de ontbindende voorwaarden), legt de verkopende makelaar de afspraken schriftelijk vast in een koopakte. Ontbindende voorwaarden zijn hierin een belangrijk onderwerp. U krijgt als koper niet automatisch een ontbindende voorwaarde. Wilt u bijvoorbeeld een ontbindende voorwaarde voor de financiering, dan moet u dit melden bij het uitbrengen van uw bod. Het is dan ook belangrijk dat de partijen het eens zijn over aanvullende afspraken en ontbindende voorwaarden voordat de koopakte wordt opgemaakt. Zodra beide partijen de koopakte hebben ondertekend en de koper een afschrift van deze akte heeft ontvangen, treedt

voor u als particuliere koper de wettelijke bedenktijd van drie dagen in werking. Binnen deze tijd kunt u als koper alsnog afzien van de aankoop. Doet u dit niet, zijn de financiën rond en vormen ook eventuele andere ontbindende voorwaarden geen obstakel meer, dan zal op de afgesproken opleveringsdatum de overdracht plaatsvinden bij de notaris.

6. Mag een makelaar van de NVM tijdens de onderhandeling het systeem van verkoop wijzigen? Ja, dat mag. Soms zijn er zo veel belangstellenden die de vraagprijs bieden of benaderen, dat het moeilijk te bepalen is wie de beste koper is. In dat geval kan de verkopende makelaar - in overleg met de verkoper - besluiten de lopende onderhandelingen af te breken en de biedprocedure te wijzigen om vervolgens te kiezen voor bijvoorbeeld een inschrijvingsprocedure. Hierbij hebben alle bidders een gelijke kans om het hoogste bod uit te brengen. Alvorens het systeem te wijzigen, dient de makelaar uiteraard eerst de eventueel gedane toezeggingen na te komen.

7. Mag een makelaar van de NVM een belachelijk hoge prijs vragen voor een woning? De verkoper bepaalt in overleg met zijn NVM-makelaar waarvoor hij zijn woning verkoopt. De koper kan onderhandelen over de prijs, maar de verkoper beslist.

8. Wat is een optie?

Een optie in juridische zin geeft een partij de keuze om door een eenzijdige verklaring een koopovereenkomst met een andere partij te sluiten. Partijen zijn het dan wel eens over de voorwaarden van de koop, maar de koper krijgt bijvoorbeeld nog een week bedenktijd. Bij de aankoop van een nieuwbouwwoning is zo'n optie nog wel gebruikelijk. Bij het aankopen van een bestaande woning niet. Het begrip 'optie' wordt daarbij vaak ten onrechte gebruikt. Dan heeft het de betekenis van bepaalde toezeggingen die een verkopende NVM-makelaar kan doen aan een belangstellende koper tijdens het onderhandelingsproces. Zo'n toezegging kan bijvoorbeeld inhouden dat een belangstellende koper een paar dagen de tijd krijgt om na te denken over een bod. De makelaar van de NVM zal in de tussentijd proberen niet met een andere partij in onderhandeling te gaan. De belangstellende koper kan deze tijd gebruiken om een beter inzicht te krijgen in zijn financiering of in de gebruiksmogelijkheden van de woning. Een optie kunt u niet eisen; de verkoper en de verkopende NVM-makelaar beslissen zelf of er in een onderhandelingsproces bepaalde toezeggingen worden gedaan.

9. Moet een makelaar als eerste met mij in onderhandeling gaan als ik de eerste ben die belt voor een bezichtiging of als ik als eerste een bod uitbreng?

Nee. De verkopende makelaar bepaalt samen met de verkoper de verkoopprocedure. Hij heeft wel de plicht u daarover te informeren. Hebt u serieus belangstelling, vraag de makelaar dan wat uw positie is. Dat kan teleurstelling voorkomen.

10. Zit de makelaarscourtage in de 'kosten koper'?

Nee. Onder 'kosten koper' vallen de kosten die de overheid koppelt aan de overdracht van een woning. Dat is de overdrachtsbelasting (*), o.a. de notariskosten voor het opmaken van de leveringsakte. Daarnaast dient de koper rekening te houden met de (notaris)kosten voor de opmaak en inschrijving van de hypotheekakte. Heeft de verkopende partij een makelaar ingeschakeld om de woning te verkopen, dan komen de kosten hiervan voor zijn rekening. De verkopende makelaar is immers belangenbehartiger van de verkoper en niet van u als koper. Om deze reden is het doorgaans ook verstandig om zelf een makelaar van de NVM in te schakelen. De makelaarscourtage voor een aankopende makelaar komt wel voor rekening van de koper.

(*) De overdrachtsbelasting voor woningen is blijvend verlaagd van 6% naar 2% van de waarde van de gekochte woning.

Voorwaarden

Deze brochure bestaat uit vrijblijvende informatie en dient ter uitnodiging tot het doen van een voorstel. Alle gegevens zijn door ons kantoor met de meeste zorg samengesteld. Ten aanzien van de juistheid daarvan kunnen wij echter geen aansprakelijkheid aanvaarden. Alle tekeningen zijn indicatief en uitsluitend bedoeld om u een indruk te geven van de indeling. Er kunnen derhalve geen rechten worden ontleend aan deze tekeningen. Bezichtigingen vinden uitsluitend plaats op afspraak met VMG makelaars. Bij aankoop wordt de staat van oplevering vastgesteld in een lijst van (on)roerende zaken behorende bij de koopakte. Koper dient rekening te houden met het storten van een waarborgsom of bankgarantie, groot 10% van de koopsom, welke onder beheer van de notaris gehouden zal worden. Voor meer informatie en/of het maken van een afspraak kunt u contact opnemen met:

VMG Makelaars Eindhoven
Meerwater 2, 5658 LM te Eindhoven
T 040 - 222 1661
E regioeindhoven@vmg-makelaars.nl

Openingstijden
maandag t/m vrijdag van 9.00 - 17.30 uur
Op zaterdag en buiten openingstijden op afspraak.
Bezoek ook eens onze website:
www.vmg-makelaars.nl



ONS TEAM

Wij zijn VMG Makelaars, een team van enthousiaste mensen met een ondernemend karakter. Betrokken en bevlogen. Stuk voor stuk specialisten op ons vakgebied. Wij hebben kennis van mensen en van zaken. Wij geloven in een persoonlijke aanpak en in eerlijk zaken doen. VMG Makelaars heeft meerdere kantoren in Brabant.

VMG Makelaars Eindhoven
Meerwater 2
5658 LM Eindhoven

040 - 222 1661
regioeindhoven@vmg-makelaars.nl
www.vmg-makelaars.nl

VMG Makelaars

VMG Makelaars Waalre
Den Hof 100
5582 JZ Waalre

VMG Makelaars Eindhoven
Meerwater 2
5658 LM Eindhoven

T. 040-2221661
E. regioeindhoven@vmg-makelaars.nl

 vmgmakelaars

 vmgmakelaarsregioeindhoven

Aan deze brochure kunnen geen rechten worden ontleend