

Vraagprijs
€659.000,- kk.

EINDHOVEN
Hondsruglaan 136

Kenmerken & specificaties



Inhoud woning: $\pm 524 \text{ m}^3$
Woonoppervlakte: $\pm 148 \text{ m}^2$
Externe bergruimte: $\pm 25 \text{ m}^2$
Perceeloppervlakte: $\pm 270 \text{ m}^2$

- ✓ 4 slaapkamers, met mogelijkheid tot een 5e
- ✓ Royale, lichte woonkamer met openslaande deuren
- ✓ Moderne keuken in U-opstelling (2020)
- ✓ Luxe serre met glazen schuifdeuren en heater
- ✓ Zonnepanelen (11 stuks) en energiezuinige voorzieningen
- ✓ Vloerverwarming op de begane grond
- ✓ Tuinhuis met veranda en kitchenette
- ✓ Vergunning voor dakkapel aan voor- en achterzijde aanwezig
- ✓ Projectnotaris van toepassing



Inleiding

Ruime en moderne 2-onder-1 kapwoning met serre, 4 slaapkamers, luxe keuken en privacyvolle tuin – rustig gelegen aan Hondsruglaan 136 in Eindhoven

Op zoek naar een stijlvol en instapklaar familiehuis op een fijne locatie? Dan is deze royale twee-onder-een-kapwoning aan de Hondsruglaan 136 een buitenkans. De woning is uitstekend onderhouden en combineert klassieke charme met moderne afwerking. Met een lichte en ruime living, een eigentijdse keuken, luxe serre, vier slaapkamers en een verzorgde achtertuin mét sfeervol tuinhuis biedt deze woning comfort en ruimte voor het hele gezin.

Gelegen in een fijne kindvriendelijke woonomgeving, geniet je van de nabijheid van alle denkbare voorzieningen. Winkels, scholen, sportfaciliteiten en natuur bevinden zich binnen handbereik. De bijzondere omgeving ademt een rustige maar energieke sfeer uit, ideaal voor zowel (jonge) gezinnen als professionals. Dankzij de uitstekende verbindingen met openbaar vervoer en snelle toegang tot de uitvalswegen, is elke bestemming in en rondom Eindhoven moeiteloos te bereiken.




Je komt de woning binnen via de zijentree, waar een verzorgde hal je verwelkomt met een nette tegelvloer. Hier vind je de meterkast, de trapopgang naar boven en een verzorgd, half betegeld toilet met klassiek staand closet en fonteintje.









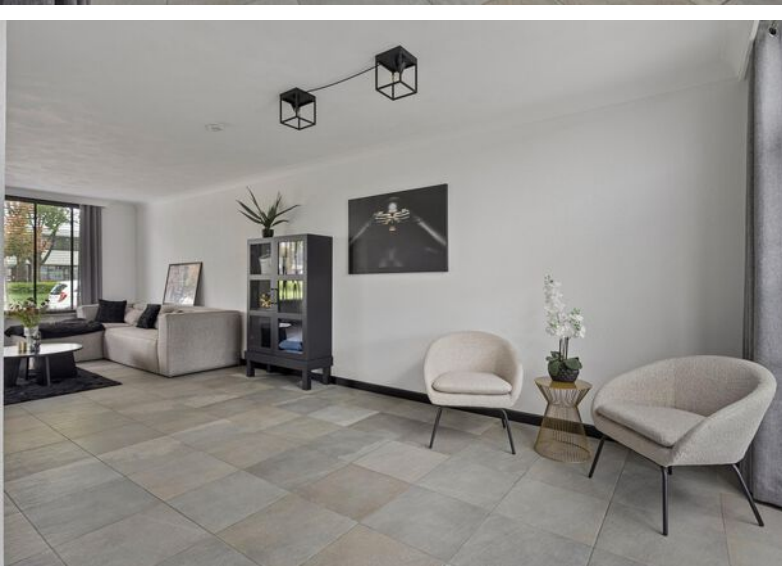

De lichte woonkamer aan de voorzijde is een heerlijke plek om te ontspannen. Grote raampartijen met houten kozijnen en dubbel glas zorgen voor veel daglicht en uitzicht op de rustige straat. De klassieke plafondlijsten geven de ruimte karakter, terwijl de tegelvloer met vloerverwarming voor modern wooncomfort zorgt. De openslaande tuindeuren – stijlvol klassiek met zes raampanelen – verbinden de woonkamer met de serre en achtertuin.

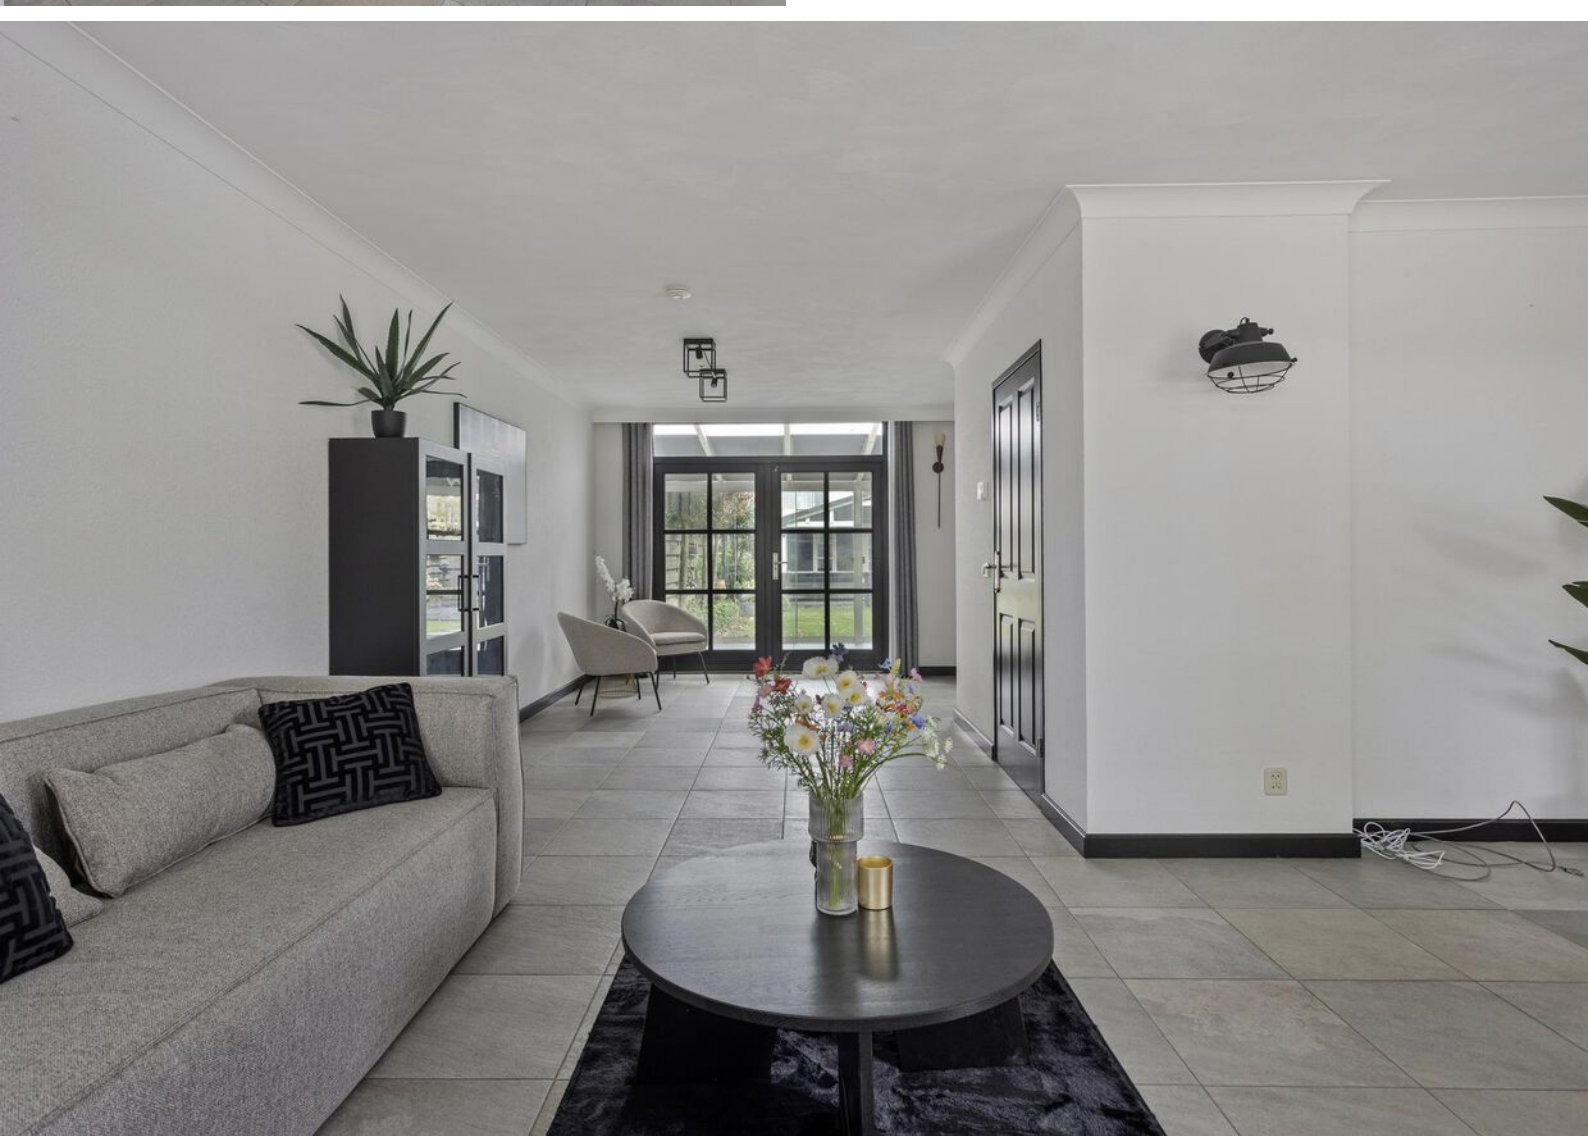


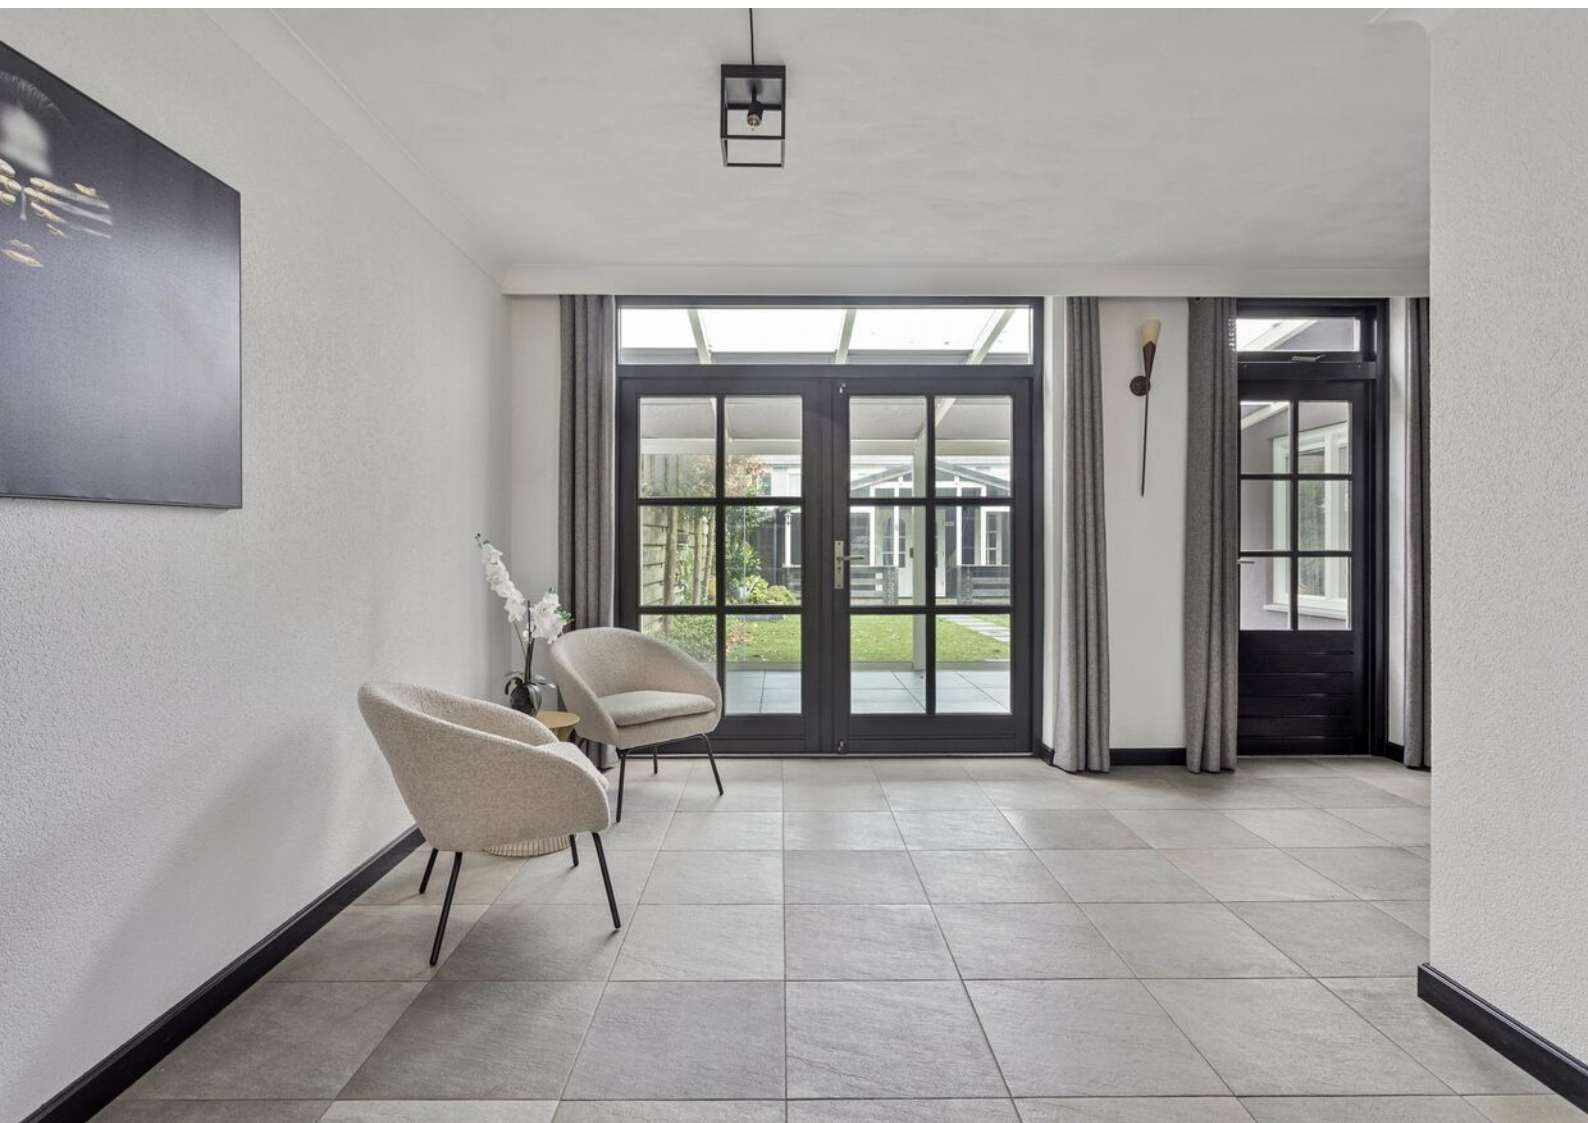





Aan de achterzijde bevindt zich het eetgedeelte, met veel lichtinval door de kunststof kozijnen en HR++ glas, en een fraai uitzicht op de tuin.

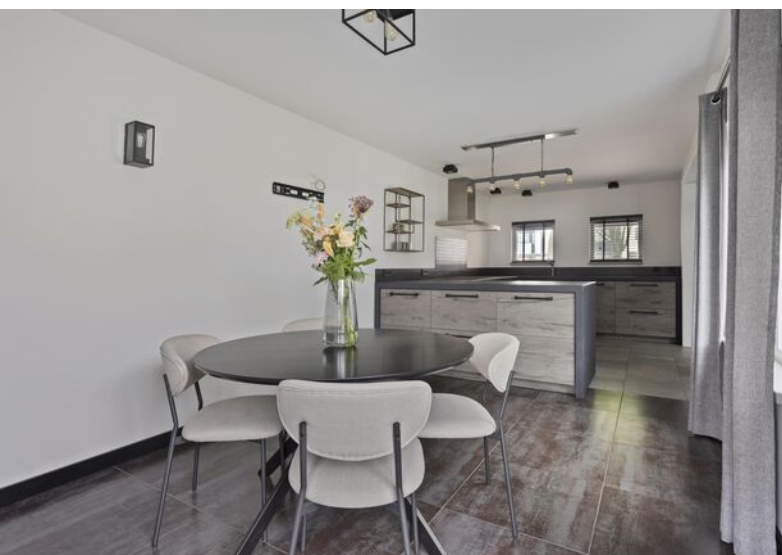

Aansluitend vind je de moderne open keuken in een praktische U-opstelling.





Deze stoere, industrieel ogende keuken is van alle gemakken voorzien: een Siemens Studioline inductiekookplaat, afzuigkap, oven, vaatwasser, spoelbak, veel opbergruimte en een kunststof werkblad dat doorloopt over de zijkant. Inbouwspots zorgen voor sfeervolle verlichting tijdens het koken.







Direct aan de achterzijde ligt de royale serre met tegelvloer, zes glazen schuifdeuren, zonwerend plafond, verlichting, heater en stroompunten. Deze ruimte biedt het hele jaar door een heerlijke plek om te genieten van het binnen-buitengevoel.





De overloop is afgewerkt met vloerbedekking en geeft toegang tot drie slaapkamers en de badkamer.

Slaapkamer 1 (voorzijde): voorzien van laminaat, dubbele beglazing, internetaansluiting, rolluiken en een radiator netjes weggewerkt in de vensterbank.
Slaapkamer 2 (achterzijde): voorzien van laminaat met houten kozijnen, enkel glas, internetaansluiting en rolluiken.

Slaapkamer 3 (voorzijde): eveneens met laminaat, dubbel glas, internetaansluiting en rolluiken.







De badkamer heeft een klassieke uitstraling en is half betegeld. Je vindt hier een ruim ligbad, designradiator, staand toilet, inloofdouche met glazen wand en een wastafelmeubel. Via een stijlvolle schuifdeur heb je toegang tot een extra ruimte met dakraam – ideaal als wasruimte, bergkamer of zelfs een compacte extra kamer.







Deze verdieping is ingericht als ruime vierde slaapkamer met laminaatvloer, ingebouwde spots, dakraam met houten kozijnen en dubbel glas. Achter de knieschotten bevindt zich praktische bergruimte.



Ook is hier een aparte technische ruimte met de Remeha cv-ketel (2021), de omvormer voor de 11 zonnepanelen, aansluiting voor wasapparatuur en een wastafel.










De diepe en privacyrijke achtertuin is fraai aangelegd met kunstgras, groene borders en meerdere fijne zitplekken in zon en schaduw. Achterin de tuin staat een sfeervol houten tuinhuis met veranda, keukenblokje, dubbele deuren en elektra – ideaal als extra zithoek of bergruimte. De tuin is tevens bereikbaar via een achterom, geschikt voor auto's, met de mogelijkheid om een garage te realiseren.



Plattegronden



Plattegronden

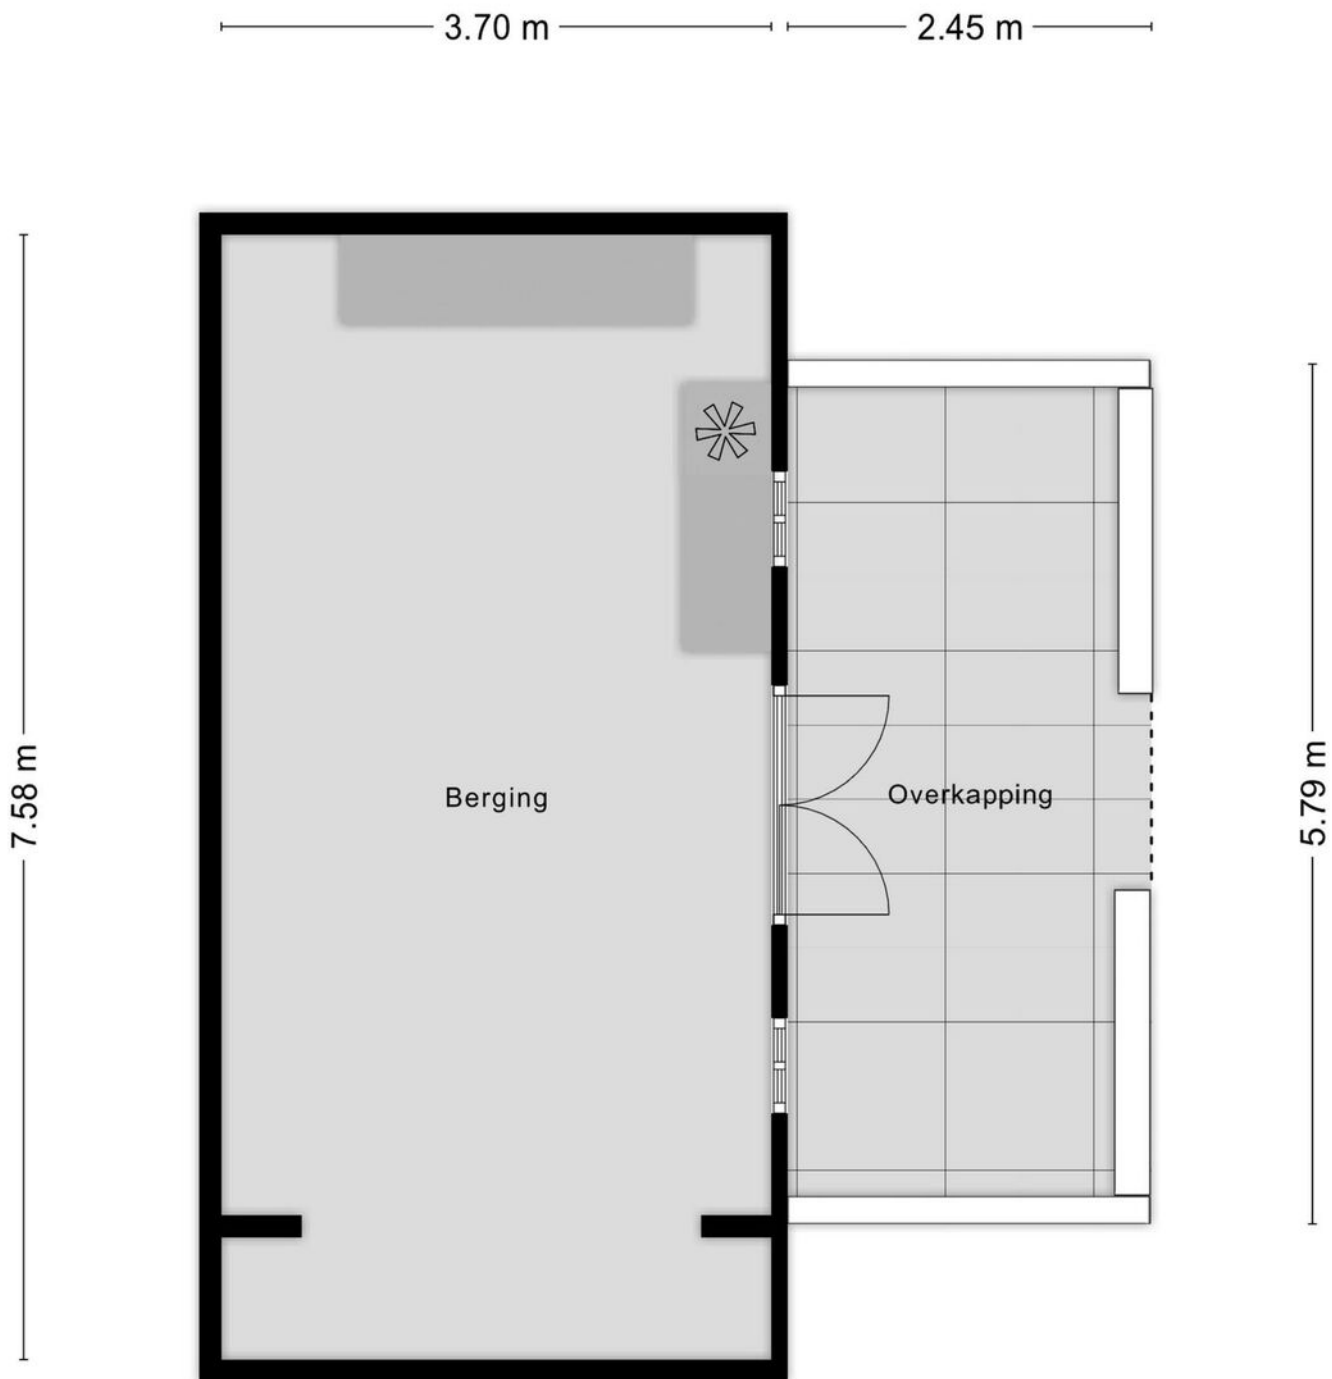


Aan de plattegronden kunnen geen rechten worden ontleend
© Zibber www.zibber.nl

Plattegronden




Aan de plattegronden kunnen geen rechten worden ontleend
© Zibber www.zibber.nl

Plattegronden

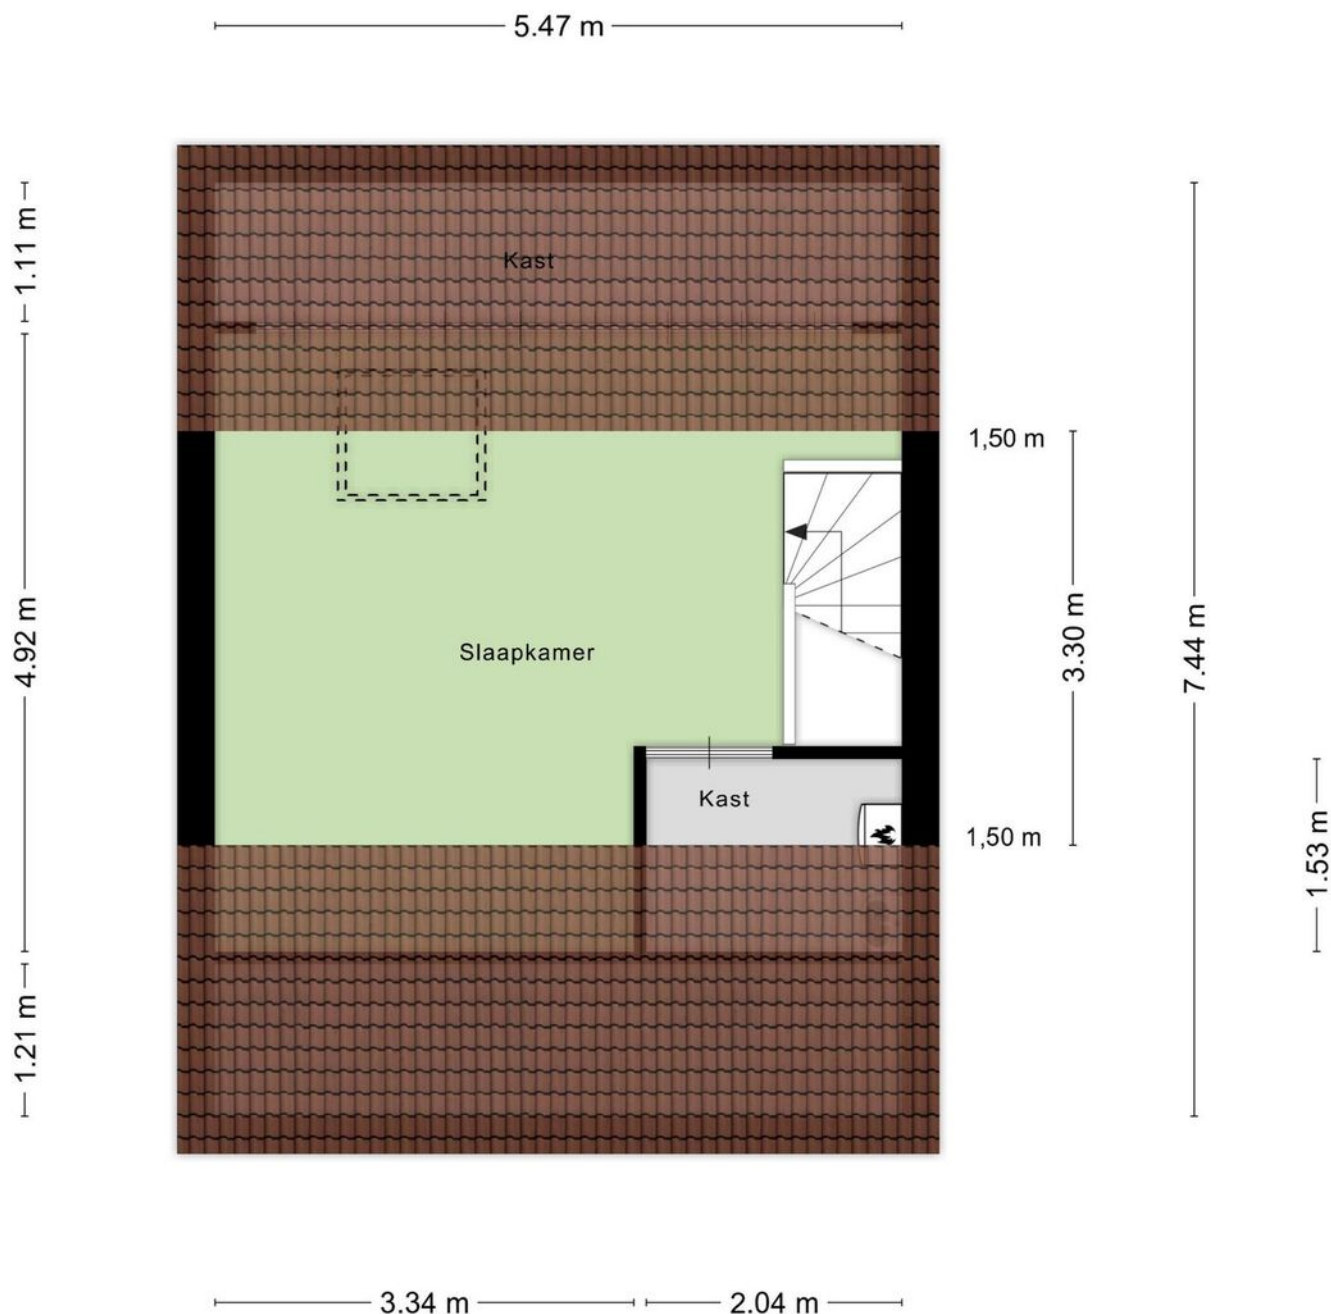


Aan de plattegronden kunnen geen rechten worden ontleend
© Zibber www.zibber.nl


Plattegronden

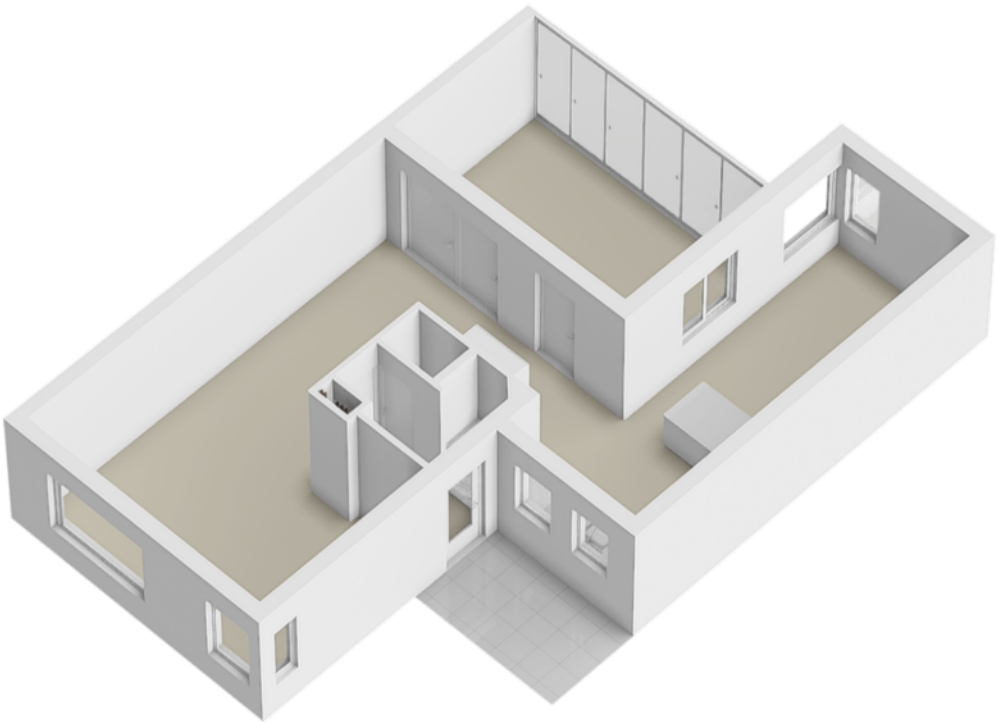


Plattegronden

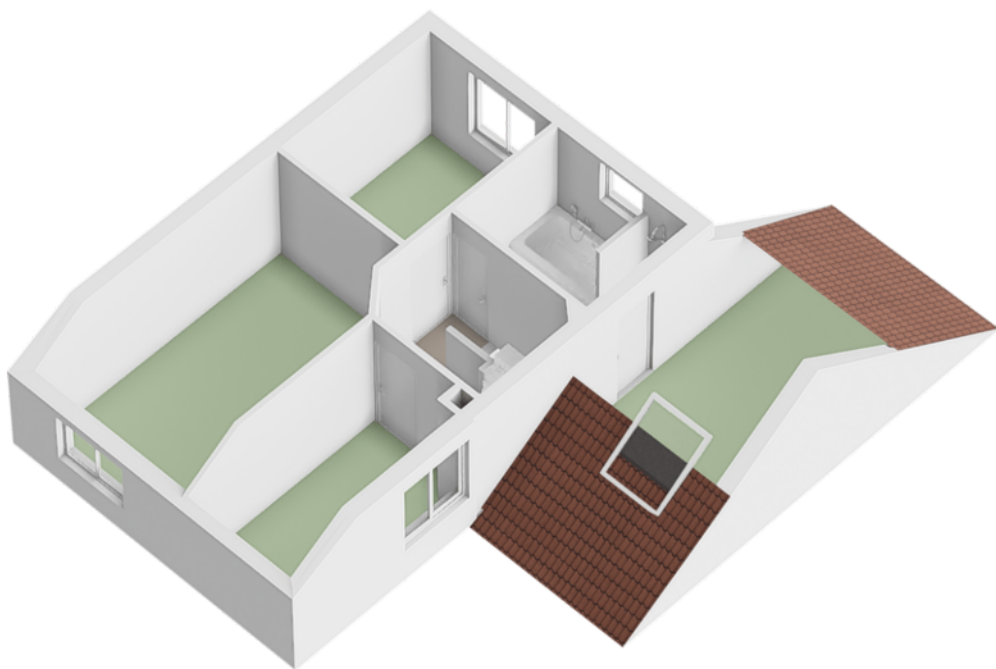

Plattegronden

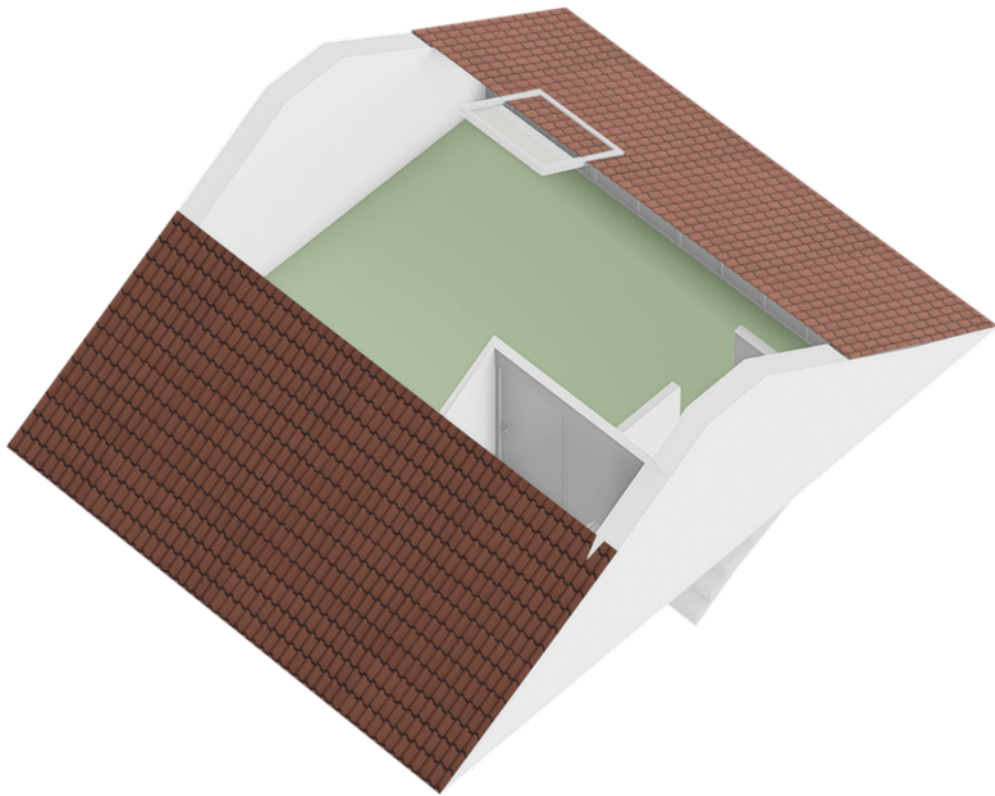


Plattegronden

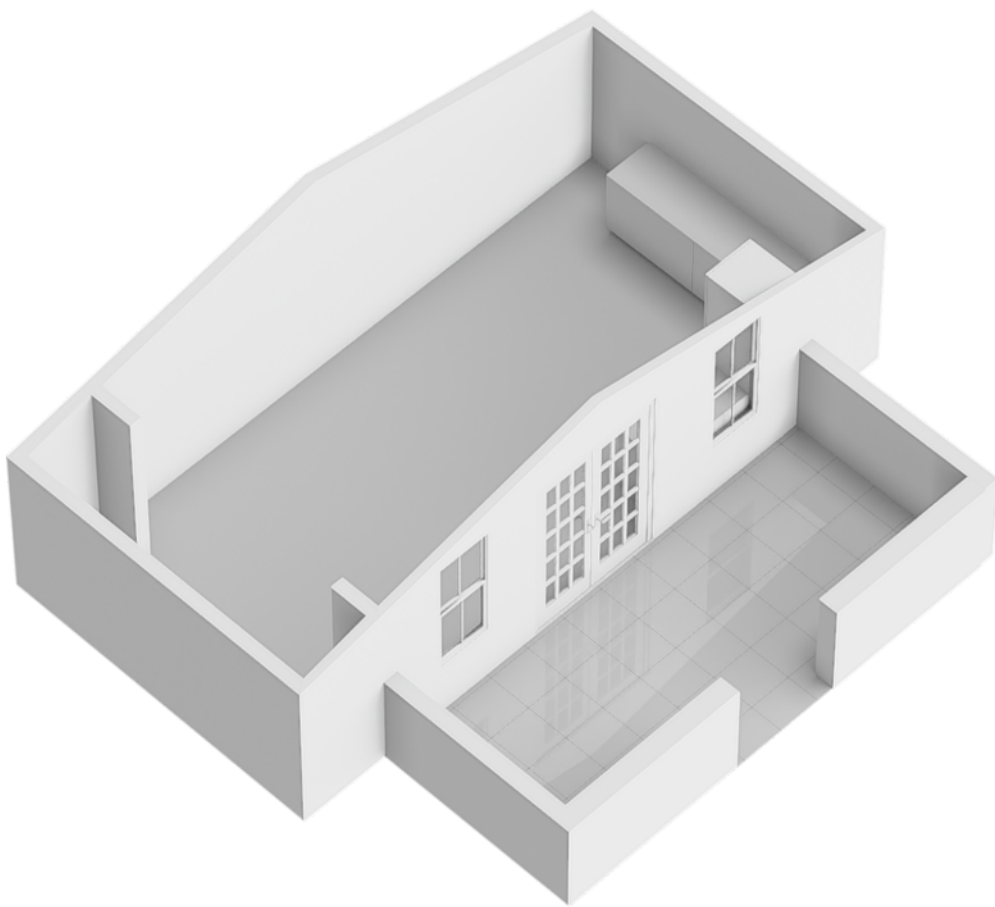

Kadastrale kaart

Kadastrale kaart

Uw referentie: hondsruglaan

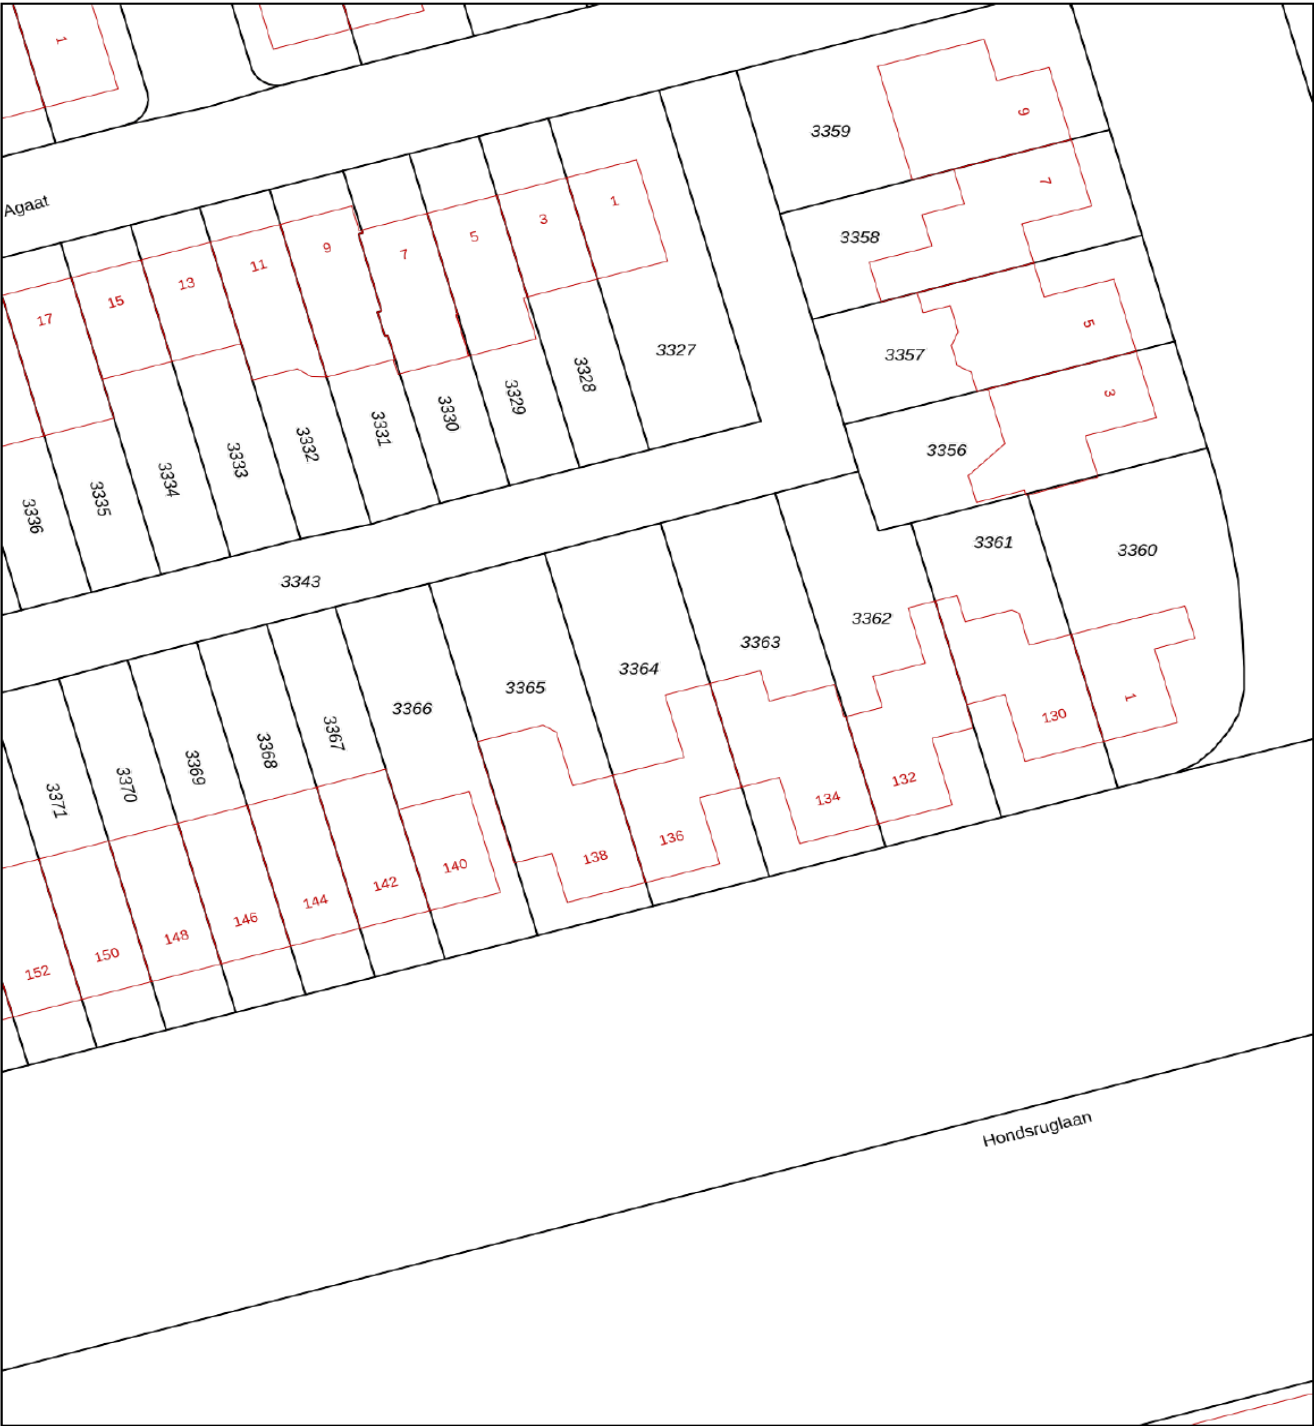

0 5 10 15 20 25m

12345

25

Deze kaart is noordgericht

Perceelnummer

Huisnummer

Vastgestelde kadastrale grens

Voorlopige kadastrale grens

Administratieve kadastrale grens

Bebouwing

Schaal 1: 500

Kadastrale gemeente

Sectie

Perceel

Woensel

W

3364



Voor een eensluitend uittreksel, geleverd op 24 april 2025

De bewaarder van het kadaster en de openbare registers

Aan dit uittreksel kunnen geen betrouwbare maten worden ontleend.

De Dienst voor het kadaster en de openbare registers behoudt zich de intellectuele eigendomsrechten voor, waaronder het auteursrecht en het databankenrecht.

kadaster

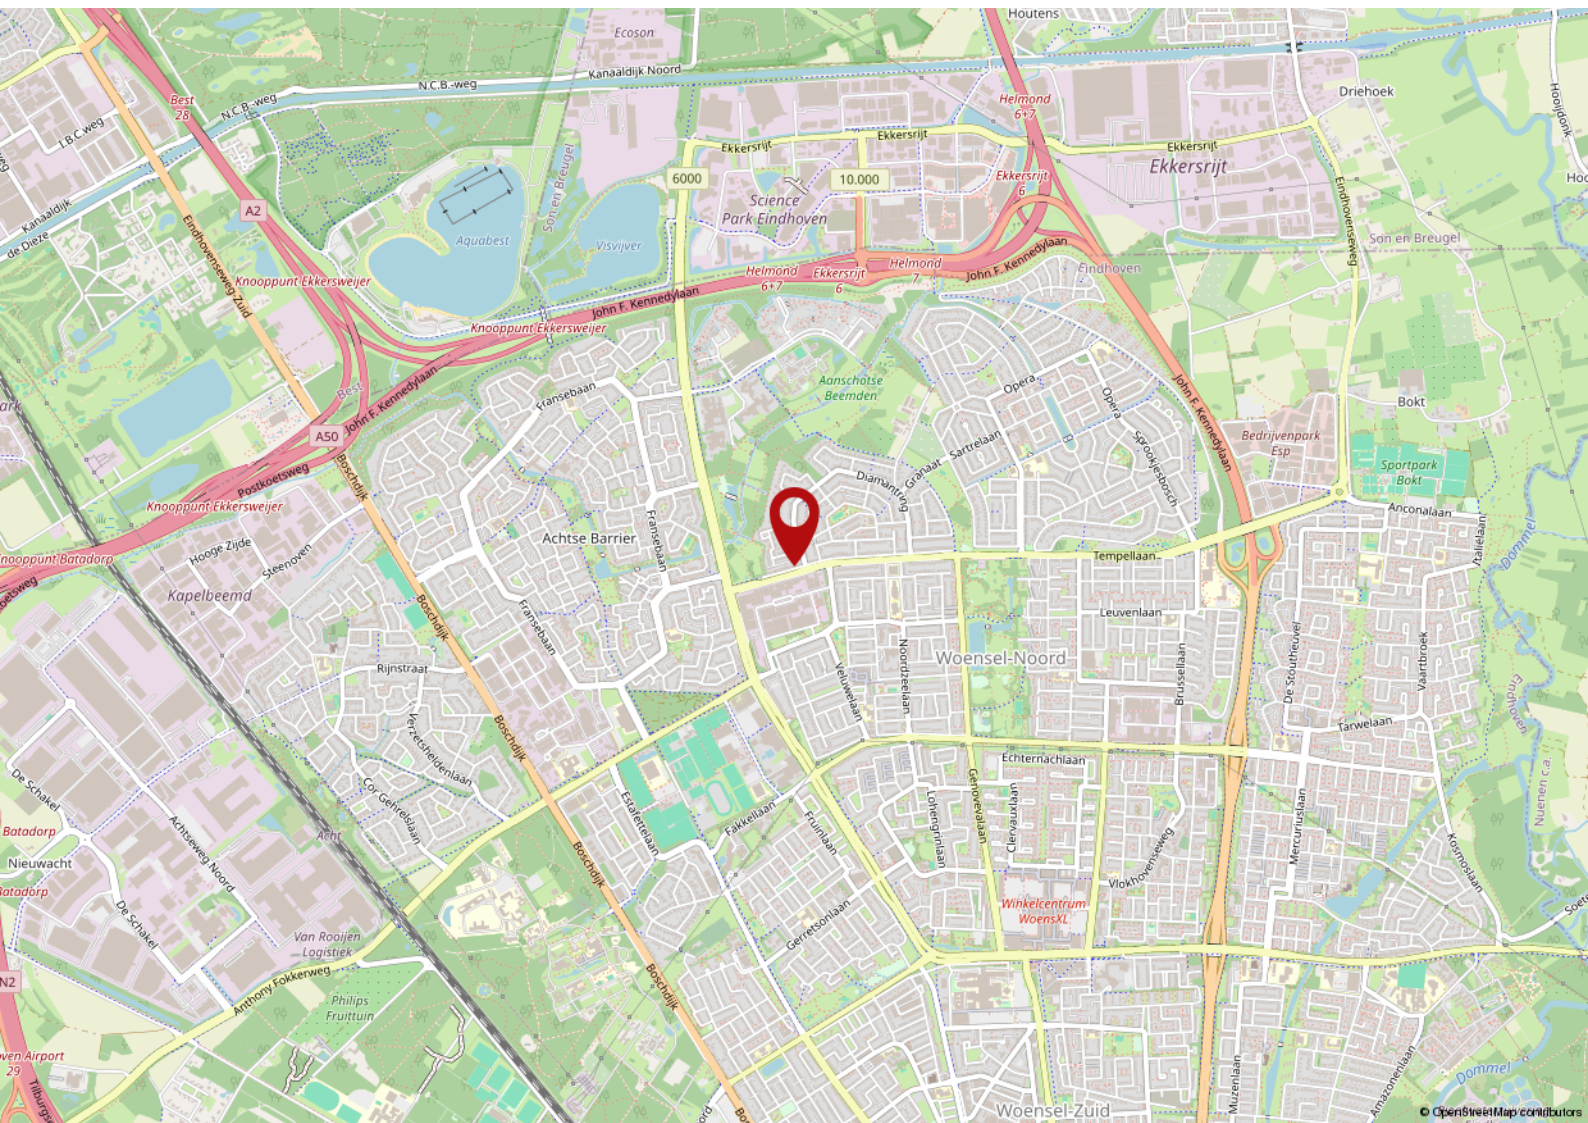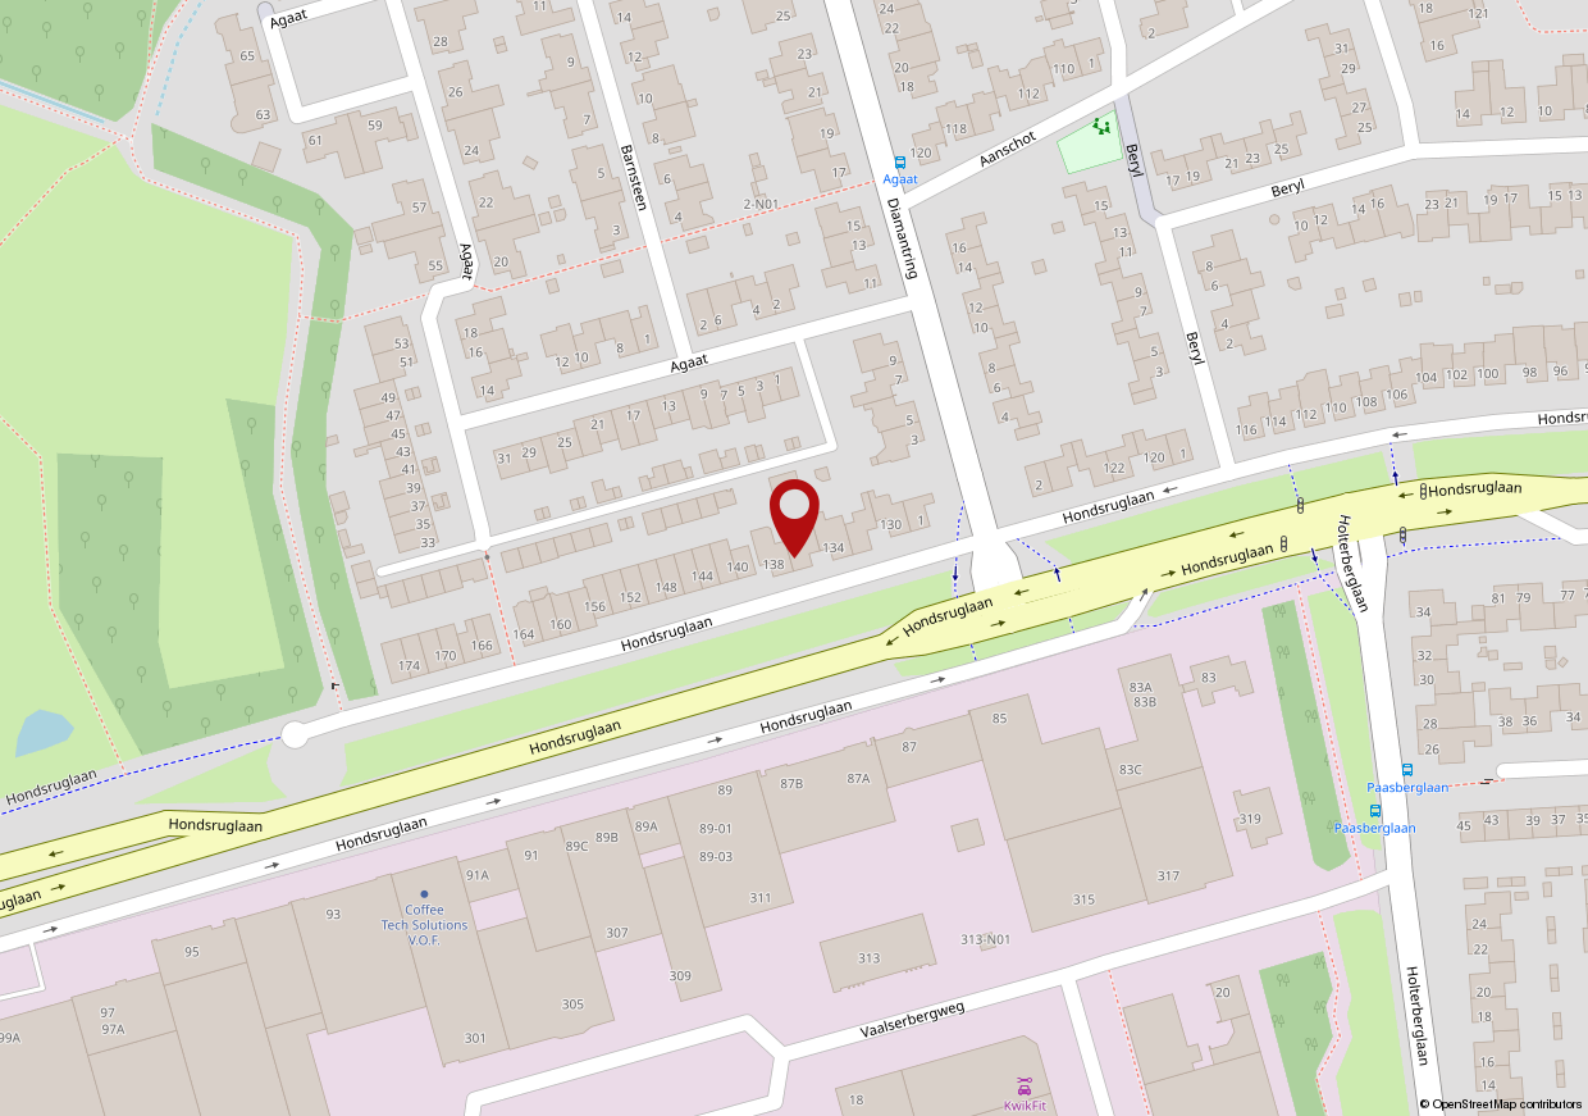

FAQ

De 10 meest gestelde vragen over het kopen en verkopen van een woning

Vanaf het moment dat uw interesse gewekt wordt in een woning tot het moment waarop u het contract van uw nieuwe huis tekent, loopt u tegen allerlei vragen aan. Niet zo vreemd, want een huis kopen doet u niet elke dag. Een makelaar van de NVM doet dat wel, daarom kunnen we u op de meeste vragen snel een goed antwoord geven. Hieronder beantwoorden we de 10 meest gestelde vragen zodat u weet waar u staat wanneer u op zoek gaat naar dat huis van uw dromen.

1. Wanneer ben ik in onderhandeling?

U bent pas in onderhandeling als de verkopende partij reageert op uw bod door een tegenbod te doen. U bent echter nog niet in onderhandeling als de verkopende makelaar aangeeft dat hij uw bod met de verkoper zal bespreken.

2. Mag een makelaar doorgaan met bezichtigingen als er al over een bod onderhandeld wordt?

Ja, dat mag. Een onderhandeling hoeft namelijk nog niet tot een verkoop te leiden. Bovendien kan het zijn dat de verkoper graag wil weten of er meer belangstelling is. Overigens mag ook met meer dan één gegadigde tegelijk worden onderhandeld. Een NVM-makelaar moet dit wel duidelijk melden. Vaak zal de verkopende NVM-makelaar aan belangstellenden vertellen dat een pand, zoals dat heet, 'onder bod' is. Als belangstellende mag u dan wel een bod uitbrengen, maar de makelaar mag dan pas met u in onderhandeling treden als de onderhandeling met de eerste geïnteresseerde beëindigd is. De NVM-makelaar doet geen mededelingen over de hoogte van biedingen. Dit zou namelijk overbieden kunnen uitlokken.

3. Wanneer ik de vraagprijs bied, moet de verkoper de woning dan aan mij verkopen?

Nee. De Hoge Raad heeft bepaald dat de vraagprijs moet worden gezien als een uitnodiging tot het doen van een bod. Ook als u de vraagprijs biedt, kan de verkoper dus nog beslissen of hij uw bod aanvaardt of niet, of dat hij zijn makelaar een tegenbod laat doen.

4. Kan de verkoper de vraagprijs van een woning tijdens de onderhandeling verhogen?

Ja, de verkoper kan besluiten de vraagprijs te verhogen of te verlagen. Daarnaast kunt u als potentiële koper echter ook besluiten om tijdens de onderhandelingen uw bod weer te verlagen. Zodra de verkopende partij een tegenbod doet, vervalt namelijk uw eerder gedane bod.

5. Hoe komt de koop tot stand?

Als verkoper en koper het eens zijn over de belangrijkste zaken (zoals de prijs, de opleveringsdatum en de ontbindende voorwaarden), legt de verkopende makelaar de afspraken schriftelijk vast in een koopakte. Ontbindende voorwaarden zijn hierin een belangrijk onderwerp. U krijgt als koper niet automatisch een ontbindende voorwaarde. Wilt u bijvoorbeeld een ontbindende voorwaarde voor de financiering, dan moet u dit melden bij het uitbrengen van uw bod. Het is dan ook belangrijk dat de partijen het eens zijn over aanvullende afspraken en ontbindende voorwaarden voordat de koopakte wordt opgemaakt. Zodra beide partijen de koopakte hebben ondertekend en de koper een afschrift van deze akte heeft ontvangen, treedt

voor u als particuliere koper de wettelijke bedenktijd van drie dagen in werking. Binnen deze tijd kunt u als koper alsnog afzien van de aankoop. Doet u dit niet, zijn de financiën rond en vormen ook eventuele andere ontbindende voorwaarden geen obstakel meer, dan zal op de afgesproken opleveringsdatum de overdracht plaatsvinden bij de notaris.

6. Mag een makelaar van de NVM tijdens de onderhandeling het systeem van verkoop wijzigen? Ja, dat mag. Soms zijn er zo veel belangstellenden die de vraagprijs bieden of benaderen, dat het moeilijk te bepalen is wie de beste koper is. In dat geval kan de verkopende makelaar - in overleg met de verkoper - besluiten de lopende onderhandelingen af te breken en de biedprocedure te wijzigen om vervolgens te kiezen voor bijvoorbeeld een inschrijvingsprocedure. Hierbij hebben alle bidders een gelijke kans om het hoogste bod uit te brengen. Alvorens het systeem te wijzigen, dient de makelaar uiteraard eerst de eventueel gedane toezeggingen na te komen.

7. Mag een makelaar van de NVM een belachelijk hoge prijs vragen voor een woning? De verkoper bepaalt in overleg met zijn NVM-makelaar waarvoor hij zijn woning verkoopt. De koper kan onderhandelen over de prijs, maar de verkoper beslist.

8. Wat is een optie?

Een optie in juridische zin geeft een partij de keuze om door een eenzijdige verklaring een koopovereenkomst met een andere partij te sluiten. Partijen zijn het dan wel eens over de voorwaarden van de koop, maar de koper krijgt bijvoorbeeld nog een week bedenktijd. Bij de aankoop van een nieuwbouwwoning is zo'n optie nog wel gebruikelijk. Bij het aankopen van een bestaande woning niet. Het begrip 'optie' wordt daarbij vaak ten onrechte gebruikt. Dan heeft het de betekenis van bepaalde toezeggingen die een verkopende NVM-makelaar kan doen aan een belangstellende koper tijdens het onderhandelingsproces. Zo'n toezegging kan bijvoorbeeld inhouden dat een belangstellende koper een paar dagen de tijd krijgt om na te denken over een bod. De makelaar van de NVM zal in de tussentijd proberen niet met een andere partij in onderhandeling te gaan. De belangstellende koper kan deze tijd gebruiken om een beter inzicht te krijgen in zijn financiering of in de gebruiksmogelijkheden van de woning. Een optie kunt u niet eisen; de verkoper en de verkopende NVM-makelaar beslissen zelf of er in een onderhandelingsproces bepaalde toezeggingen worden gedaan.

9. Moet een makelaar als eerste met mij in onderhandeling gaan als ik de eerste ben die belt voor een bezichtiging of als ik als eerste een bod uitbreng?

Nee. De verkopende makelaar bepaalt samen met de verkoper de verkoopprocedure. Hij heeft wel de plicht u daarover te informeren. Hebt u serieus belangstelling, vraag de makelaar dan wat uw positie is. Dat kan teleurstelling voorkomen.

10. Zit de makelaarscourtage in de 'kosten koper'?

Nee. Onder 'kosten koper' vallen de kosten die de overheid koppelt aan de overdracht van een woning. Dat is de overdrachtsbelasting (*), o.a. de notariskosten voor het opmaken van de leveringsakte. Daarnaast dient de koper rekening te houden met de (notaris)kosten voor de opmaak en inschrijving van de hypotheekakte. Heeft de verkopende partij een makelaar ingeschakeld om de woning te verkopen, dan komen de kosten hiervan voor zijn rekening. De verkopende makelaar is immers belangenbehartiger van de verkoper en niet van u als koper. Om deze reden is het doorgaans ook verstandig om zelf een makelaar van de NVM in te schakelen. De makelaarscourtage voor een aankopende makelaar komt wel voor rekening van de koper.

(*) De overdrachtsbelasting voor woningen is blijvend verlaagd van 6% naar 2% van de waarde van de gekochte woning.

Voorwaarden

Deze brochure bestaat uit vrijblijvende informatie en dient ter uitnodiging tot het doen van een voorstel. Alle gegevens zijn door ons kantoor met de meeste zorg samengesteld. Ten aanzien van de juistheid daarvan kunnen wij echter geen aansprakelijkheid aanvaarden. Alle tekeningen zijn indicatief en uitsluitend bedoeld om u een indruk te geven van de indeling. Er kunnen derhalve geen rechten worden ontleend aan deze tekeningen. Bezichtigingen vinden uitsluitend plaats op afspraak met VMG makelaars. Bij aankoop wordt de staat van oplevering vastgesteld in een lijst van (on)roerende zaken behorende bij de koopakte. Koper dient rekening te houden met het storten van een waarborgsom of bankgarantie, groot 10% van de koopsom, welke onder beheer van de notaris gehouden zal worden. Voor meer informatie en/of het maken van een afspraak kunt u contact opnemen met:

VMG Makelaars Eindhoven
Meerwater 2, 5658 LM te Eindhoven
T 040 - 222 1661
E regioeindhoven@vmg-makelaars.nl

Openingstijden
maandag t/m vrijdag van 9.00 - 17.30 uur
Op zaterdag en buiten openingstijden op afspraak.
Bezoek ook eens onze website:
www.vmg-makelaars.nl



ONS TEAM

Wij zijn VMG Makelaars, een team van enthousiaste mensen met een ondernemend karakter. Betrokken en bevlogen. Stuk voor stuk specialisten op ons vakgebied. Wij hebben kennis van mensen en van zaken. Wij geloven in een persoonlijke aanpak en in eerlijk zaken doen. VMG Makelaars heeft meerdere kantoren in Brabant.

VMG Makelaars Eindhoven
Meerwater 2
5658 LM Eindhoven

040 - 222 1661
regioeindhoven@vmg-makelaars.nl
www.vmg-makelaars..nl

VMG Makelaars

VMG Makelaars Waalre
Den Hof 100
5582 JZ Waalre

VMG Makelaars Eindhoven
Meerwater 2
5658 LM Eindhoven

T. 040-2221661
E. regioeindhoven@vmg-makelaars.nl

 [vmgmakelaars](https://www.instagram.com/vmgmakelaars)

 [vmgmakelaarsregioeindhoven](https://www.facebook.com/vmgmakelaarsregioeindhoven)

Aan deze brochure kunnen geen rechten worden ontleend