

Vraagprijs
€650.000,- k.k.

EINDHOVEN
Grassteppe 2

Kenmerken & specificaties



Inhoud woning: $\pm 491 \text{ m}^3$
Woonoppervlakte: $\pm 139 \text{ m}^2$
Externe bergruimte: $\pm 2 \text{ m}^2$
Perceeloppervlakte: $\pm 180 \text{ m}^2$

- ✓ Instapklare en fraai afgewerkte hoekwoning
- ✓ Energielabel A (06-02-2027)
- ✓ HR++-beglazing door de hele woning
- ✓ 3 slaapkamers en grote zolderverdieping
- ✓ Airconditioning in de master
- ✓ Gehuurde stadsverwarming
- ✓ Perfecte lichtinval door hoekligging
- ✓ Mooie en rustige groene omgeving



Inleiding

Aan een rustige, brede en groenrijke straat in de gewilde wijk Grasrijk ligt deze moderne en instapklare hoekwoning van hoogwaardige kwaliteit. Door de speelse architectuur, de grote raampartijen, de ruime woonkamer met eethoek, de moderne keuken en de zonnige tuin biedt deze woning een unieke combinatie van ruimte, comfort en stijl. Met drie slaapkamers, een luxe badkamer en een grote zolderverdieping met vaste trap is dit een ideale gezinswoning op een uitzonderlijk mooie locatie, direct grenzend aan wandelpaden en groenvoorzieningen.

Locatie

Grassteppe is een rustige straat met uitsluitend bestemmingsverkeer. Direct om de hoek liggen mooie wandelpaden, speelvelden en groenstroken.

De wijk is geliefd bij gezinnen, expats en werkenden die rust, ruimte en goede bereikbaarheid zoeken.

De woning ligt zeer gunstig ten opzichte van belangrijke uitvalswegen. Via de nabijgelegen Meerhovendreef rij je in enkele minuten de A2, A67 en N2 op, waardoor steden als Den Bosch, Tilburg, Maastricht en Venlo gemakkelijk bereikbaar zijn. Ook de Randstad is vlot aan te rijden.

Daarnaast ligt Eindhoven Airport op korte afstand en is er een snelle verbinding met het centrum van Eindhoven, zowel met de auto als met het HOV-busnetwerk, waarvan een halte op loopafstand ligt. Hierdoor profiteer je van optimale mobiliteit, of je nu met de auto, fiets of het openbaar vervoer reist.



De hal is ruim van opzet en voorzien van een nette houten vloer die doorloopt in de woonkamer. Vanuit hier zijn het toilet, de meterkast, de keuken, de woonkamer en de tweede verdieping via een vaste trap bereikbaar.





Het toilet is half betegeld en voorzien van een zwevend closet en fonteintje.



De woonkamer is zeer ruim en heeft prachtig lichtinval dankzij de raampartijen aan twee zijden. Het resultaat is een warme, lichte leefruimte met meerdere inrichtingsmogelijkheden met een grote zithoek aan de voorzijde en een royale eethoek aan de tuinzijde. De houten vloer en het strakke afwerkingsniveau geven de gehele verdieping een luxe uitstraling.











De ruime keuken ligt aan de tuinzijde en is praktisch ingericht in een rechte opstelling. De keuken is voorzien van een inductiekookplaat, inbouw oven (beiden 2018), vaatwasser (2025), koel-/vriescombinatie, afzuigkap en het werkblad (HPL) en spoelbak zijn vernieuwd in 2018. Vanuit de keuken heb je direct toegang tot de woonkamer en via een tweede deur fijn contact met de achtertuin.





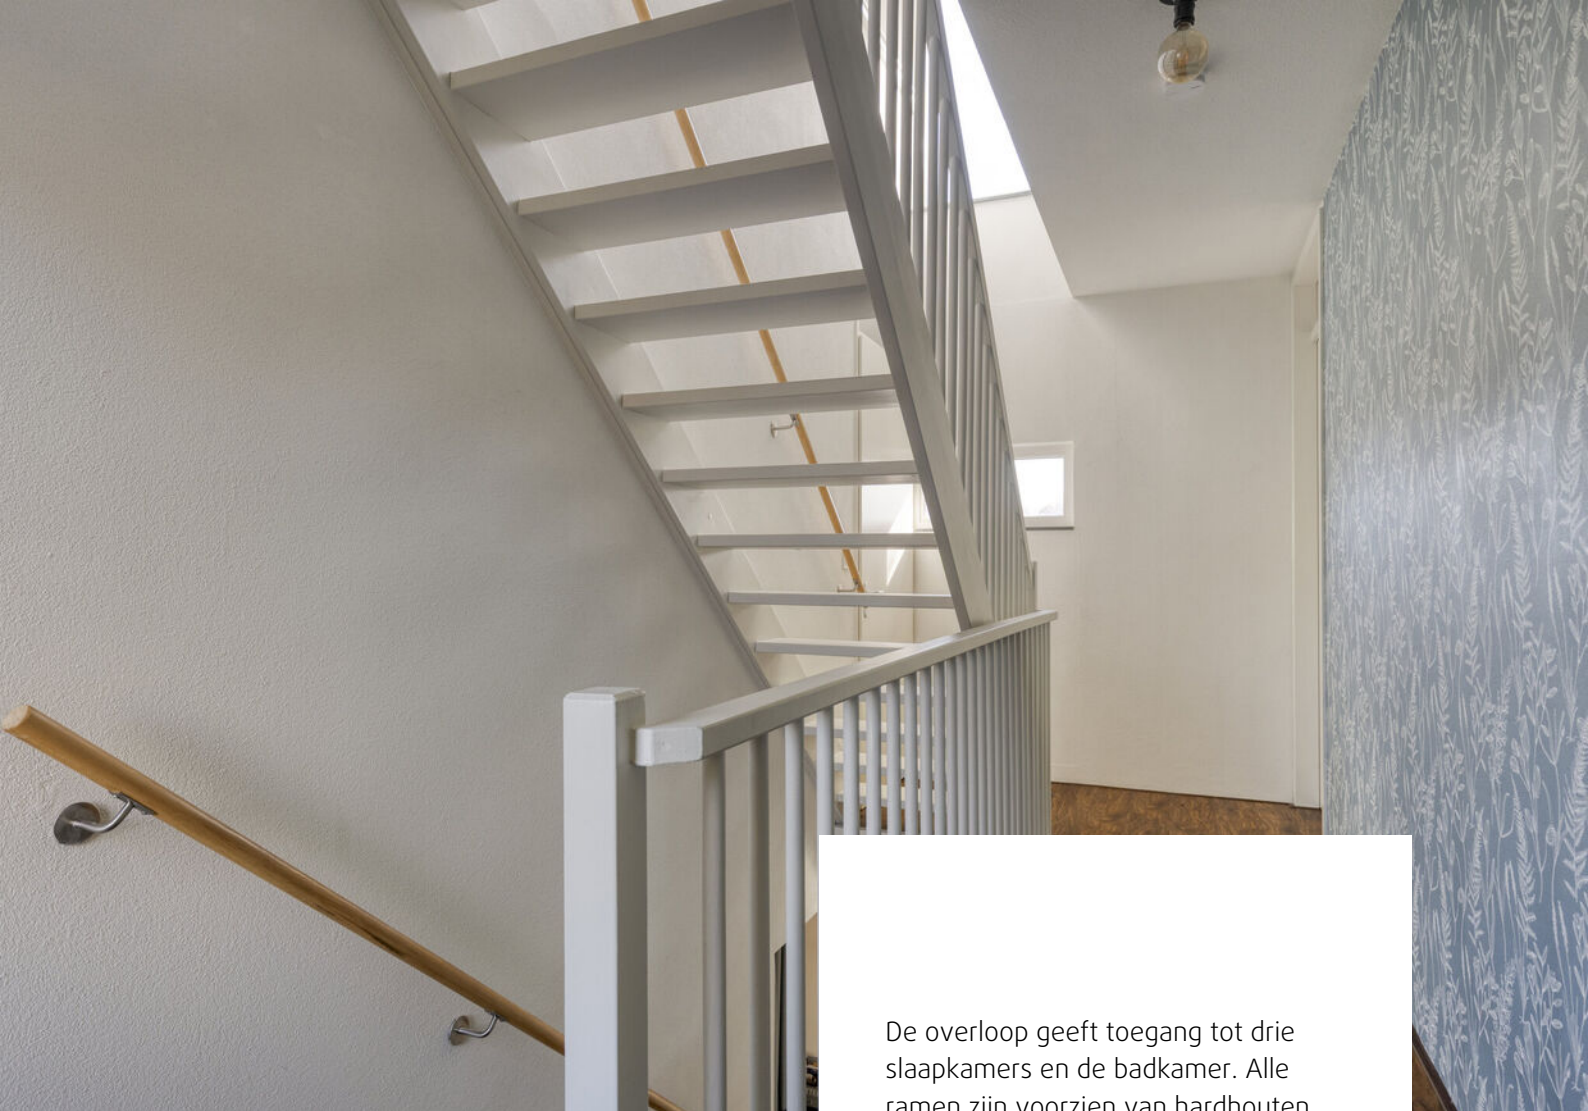


De overloop geeft toegang tot drie slaapkamers en de badkamer. Alle ramen zijn voorzien van hardhouten kozijnen, draai-kiepramen met HR++-glas én horren.

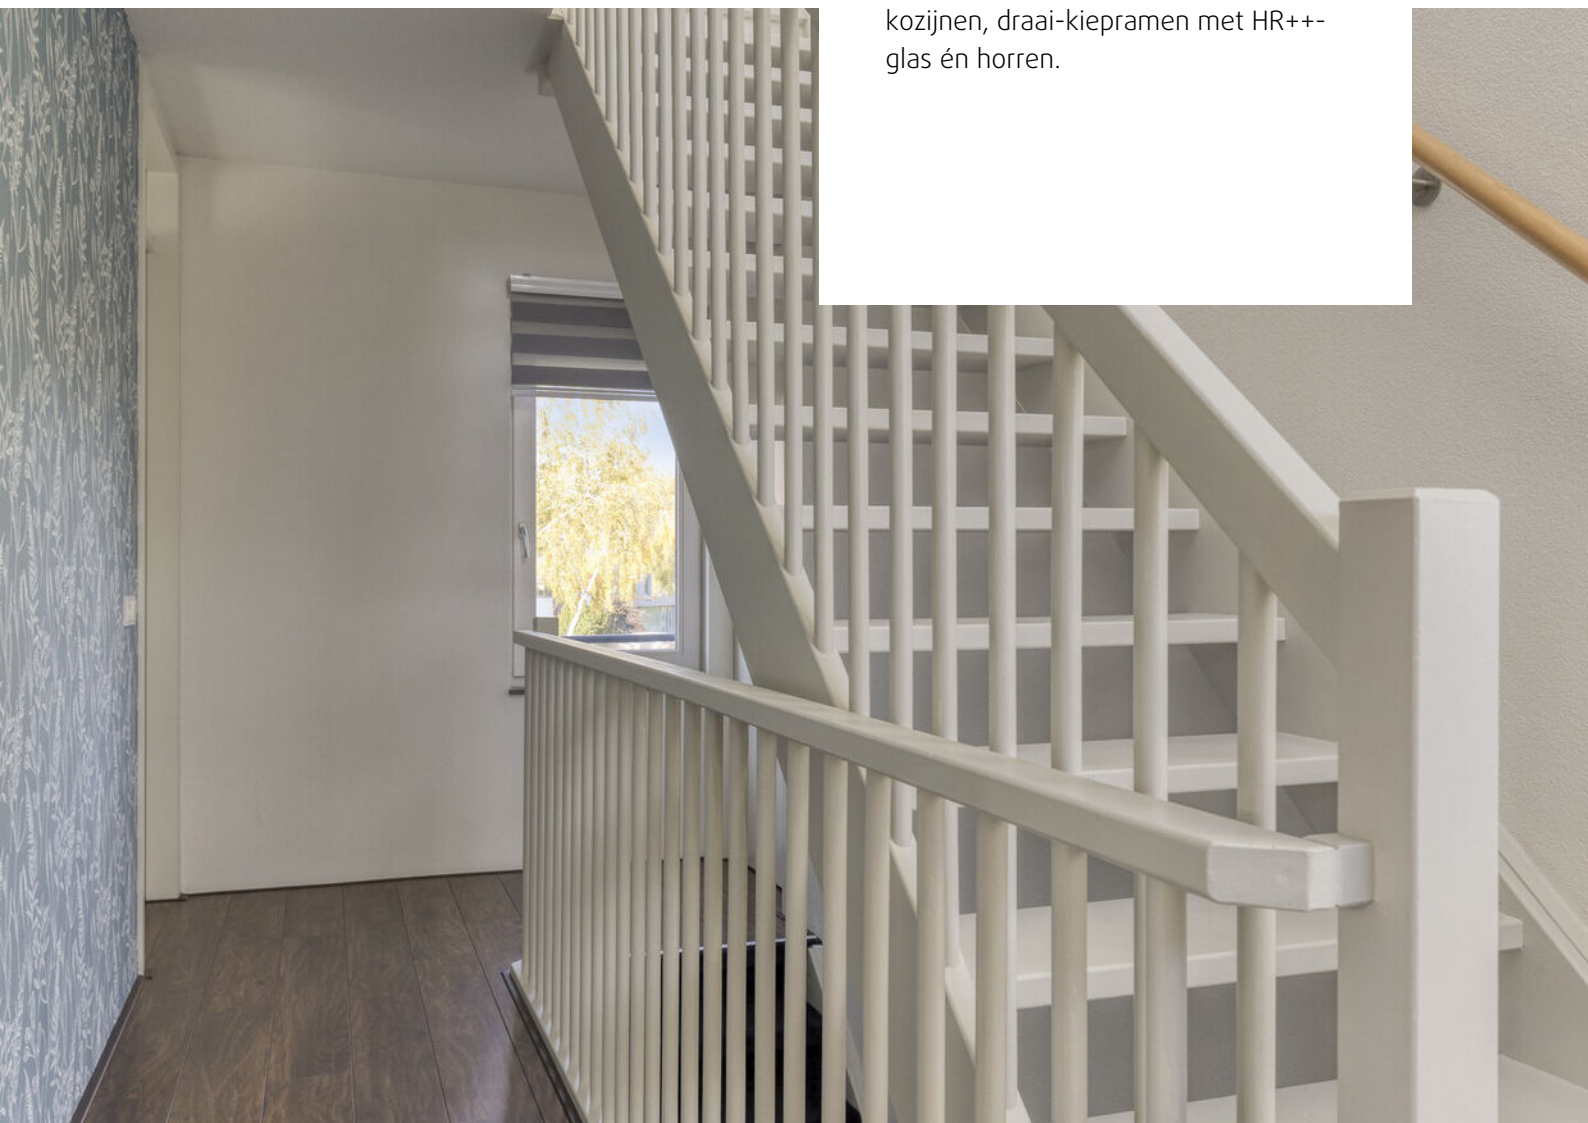




Slaapkamer 1 is gelegen aan de achterzijde. De slaapkamer is een waanzinnig lichte kamer van ca. 14m² met zicht op de groene tuin én toegang tot een Frans balkon. Voorzien van airconditioning ideaal in warme zomers.

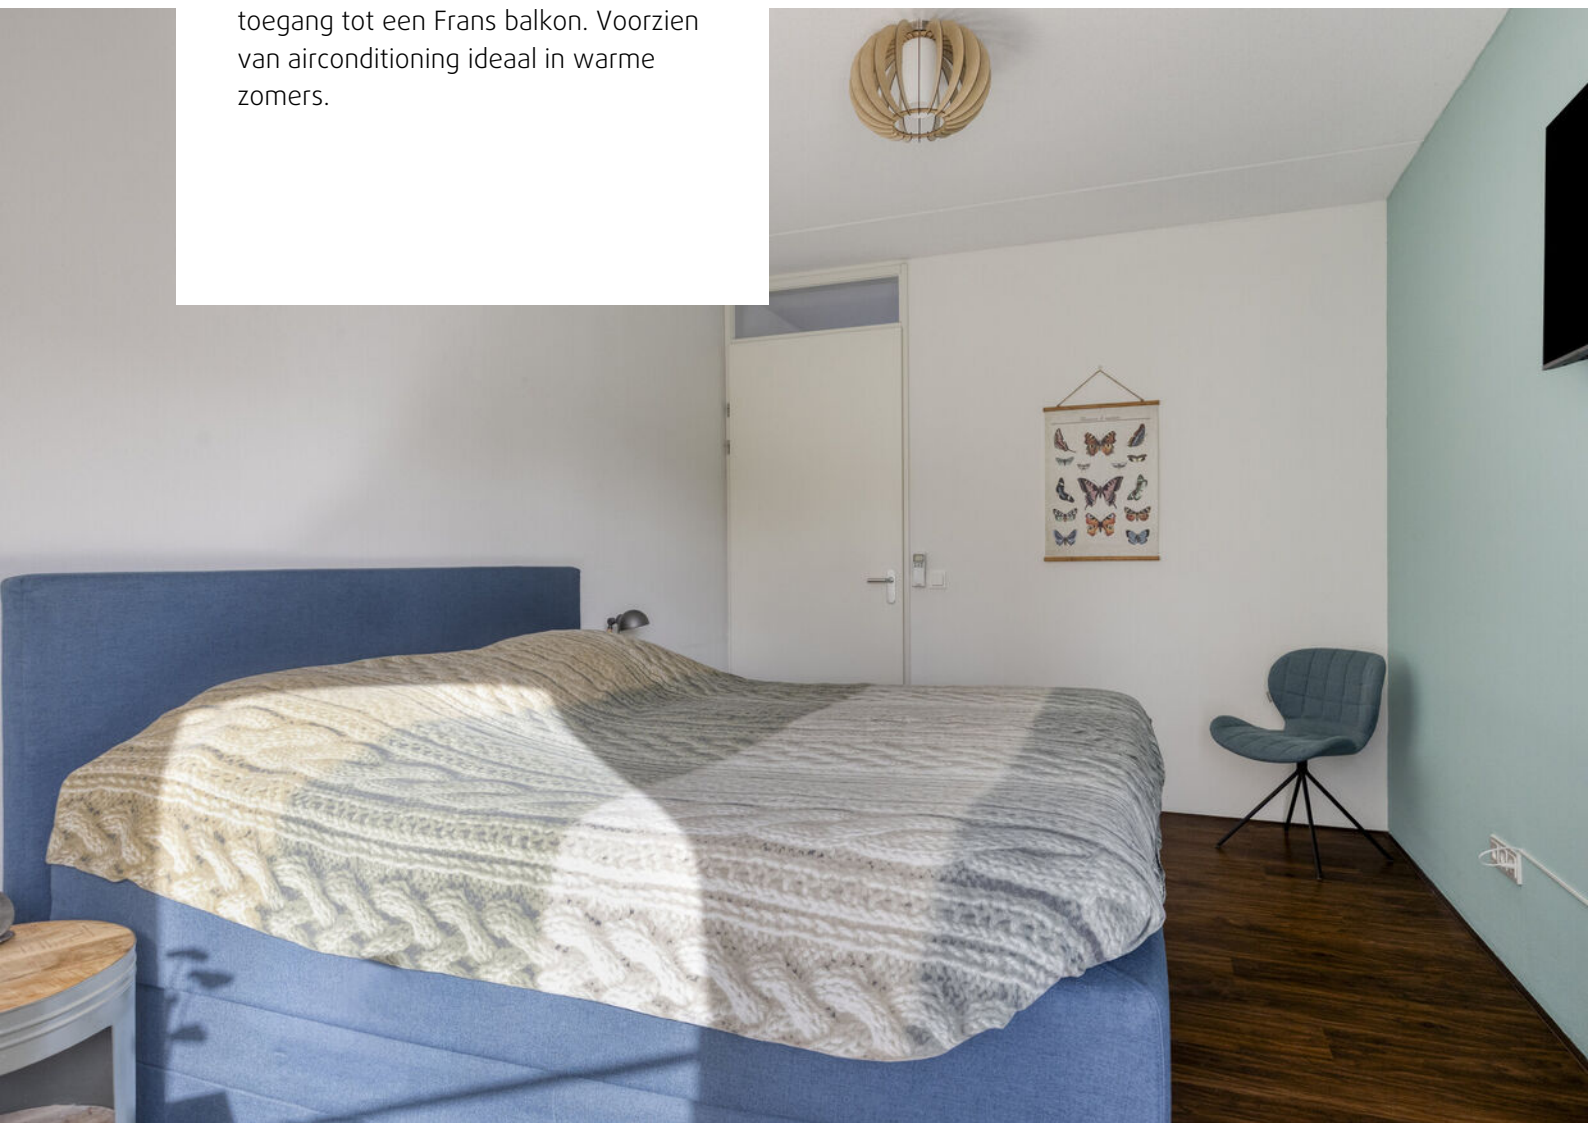




Slaapkamer 2 is ca. 12,5 m² en is
tevens gelegen aan de achterzijde.
Geschikt als kantoor, kinderkamer of
hobbyruimte.



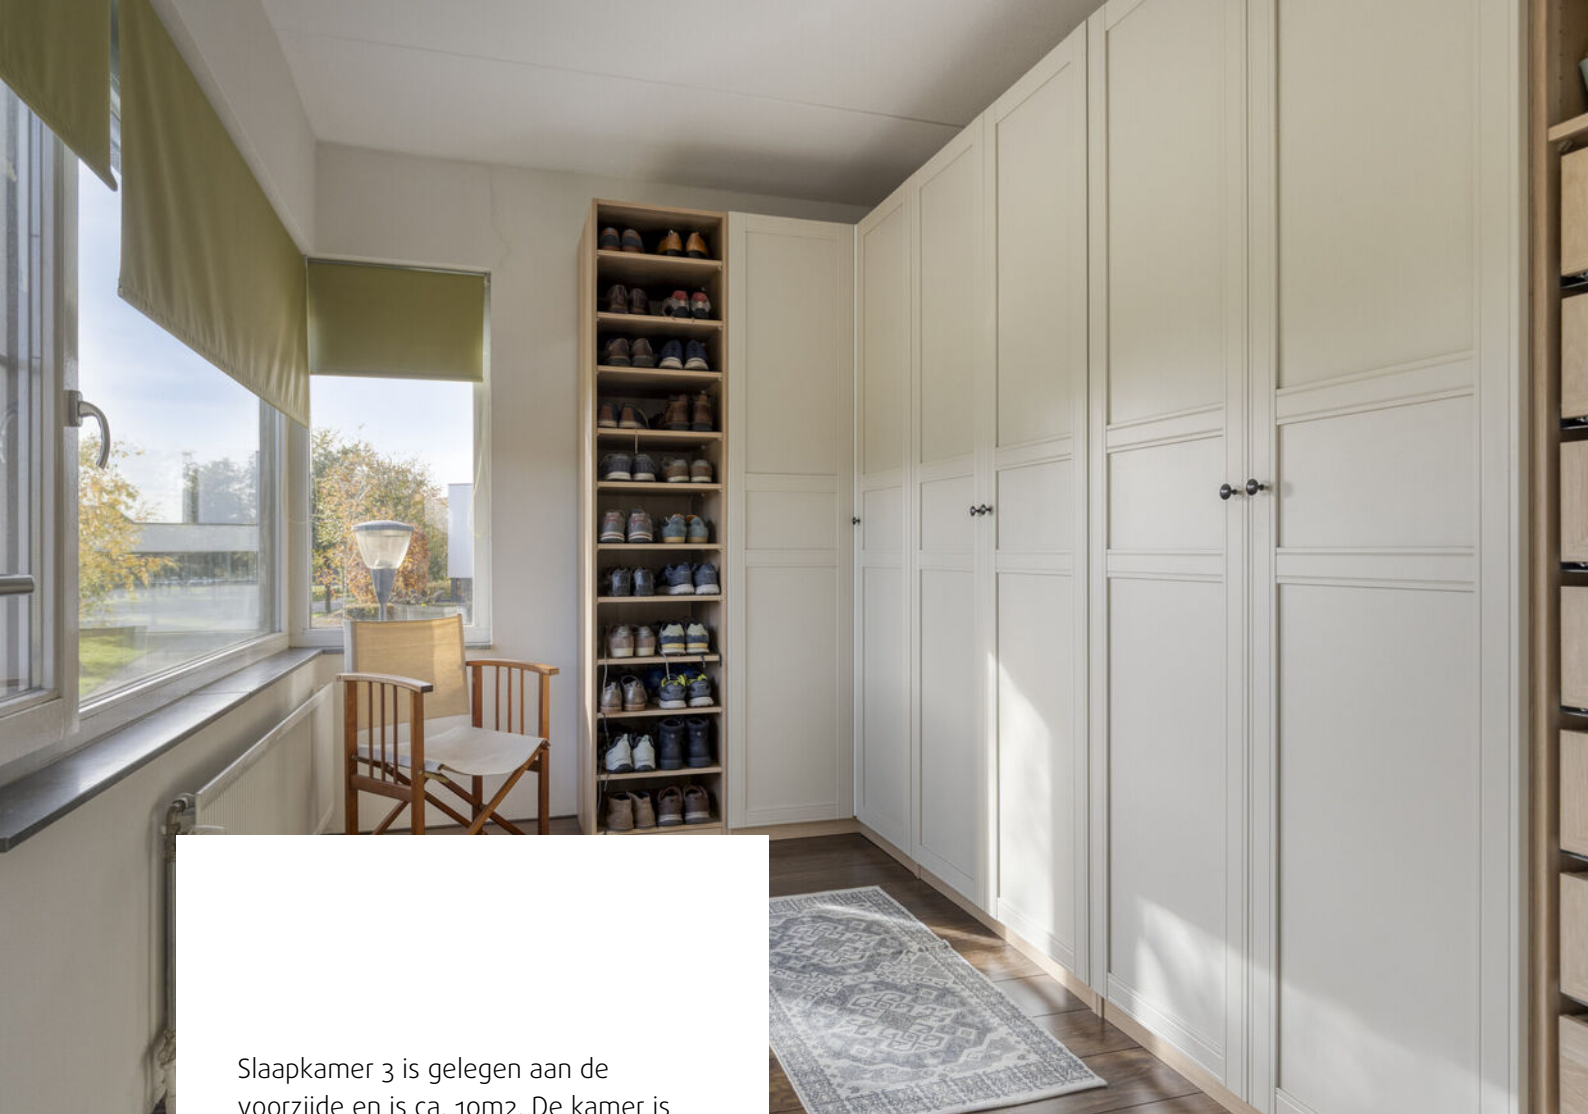

Slaapkamer 3 is gelegen aan de voorzijde en is ca. 10m². De kamer is nu in gebruik als kast- of kledingkamer, maar is eenvoudig opnieuw in te delen.

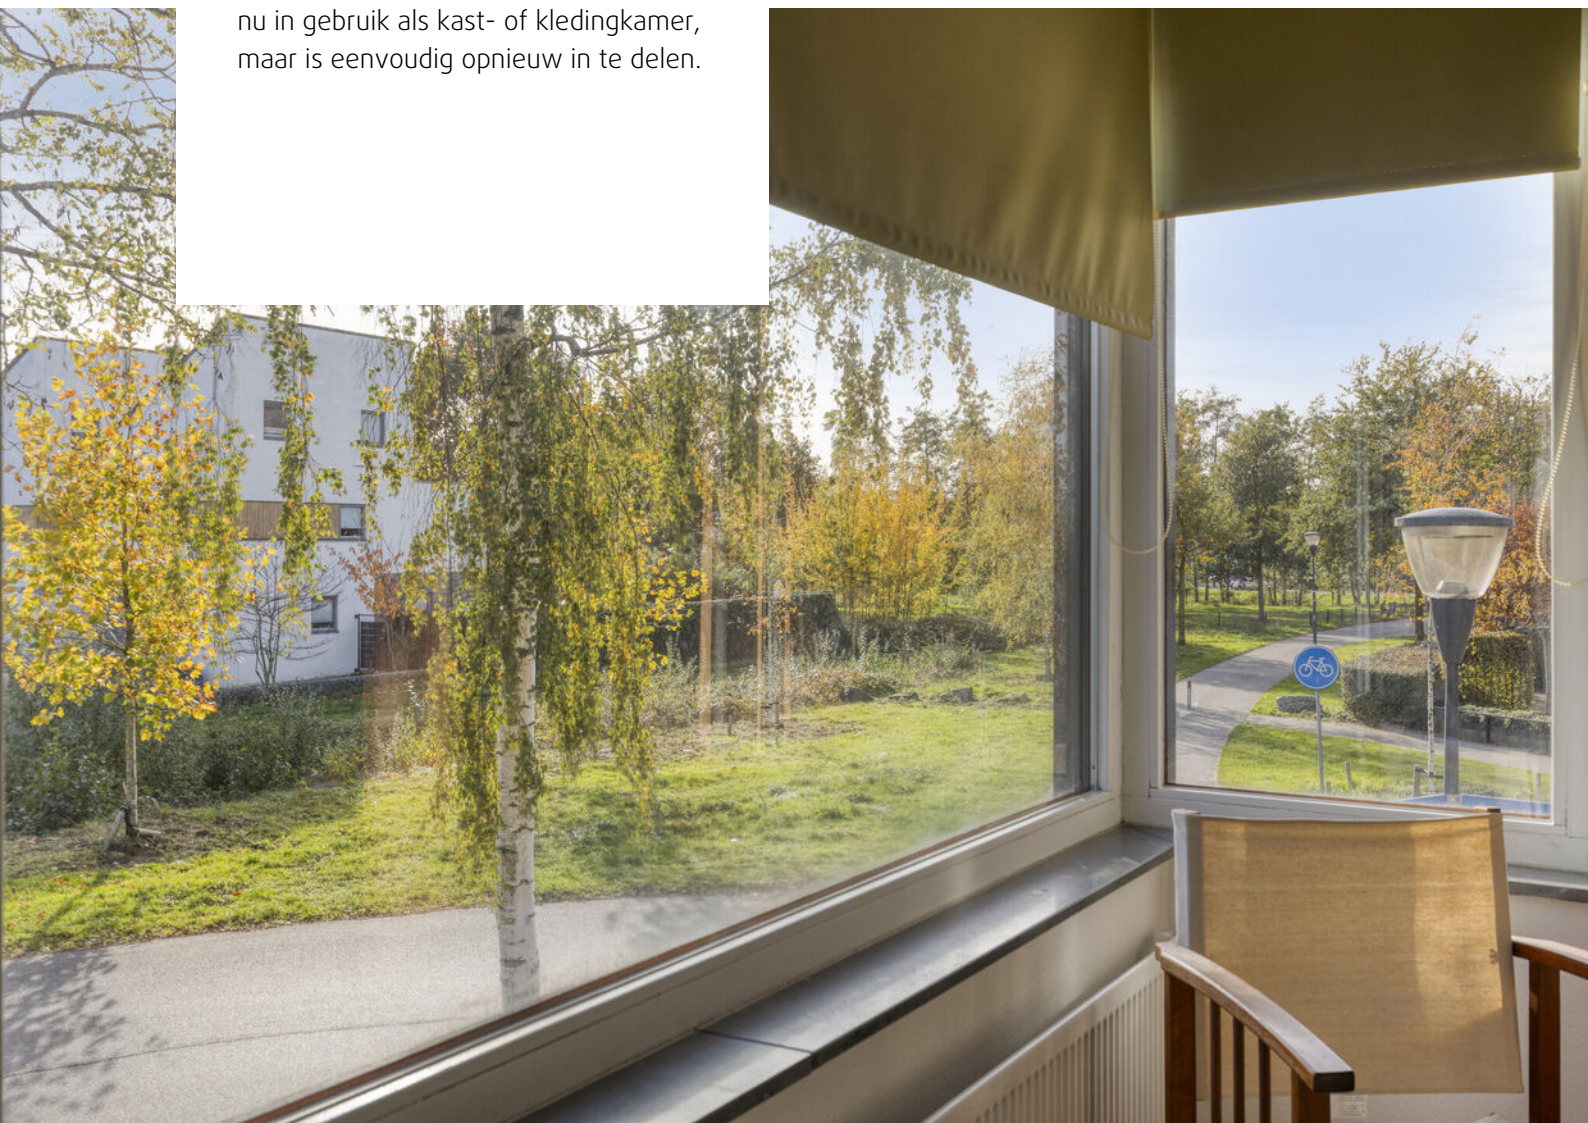




De badkamer is modern en volledig betegeld. De badkamer is voorzien van een ruime inloopdouche, zwevend closet, wastafel in meubel en een designradiator.






Via een vaste trap bereik je de grote zolderverdieping. Hier bevinden zich ook de aansluitingen van de wasapparatuur en de installatie van de mechanische ventilatie-unit (2024). De ruimte heeft een hoge nok en veel flexibiliteit. Perfect te gebruiken als hobbyruimte, extra slaapkamer of thuishkantoor.

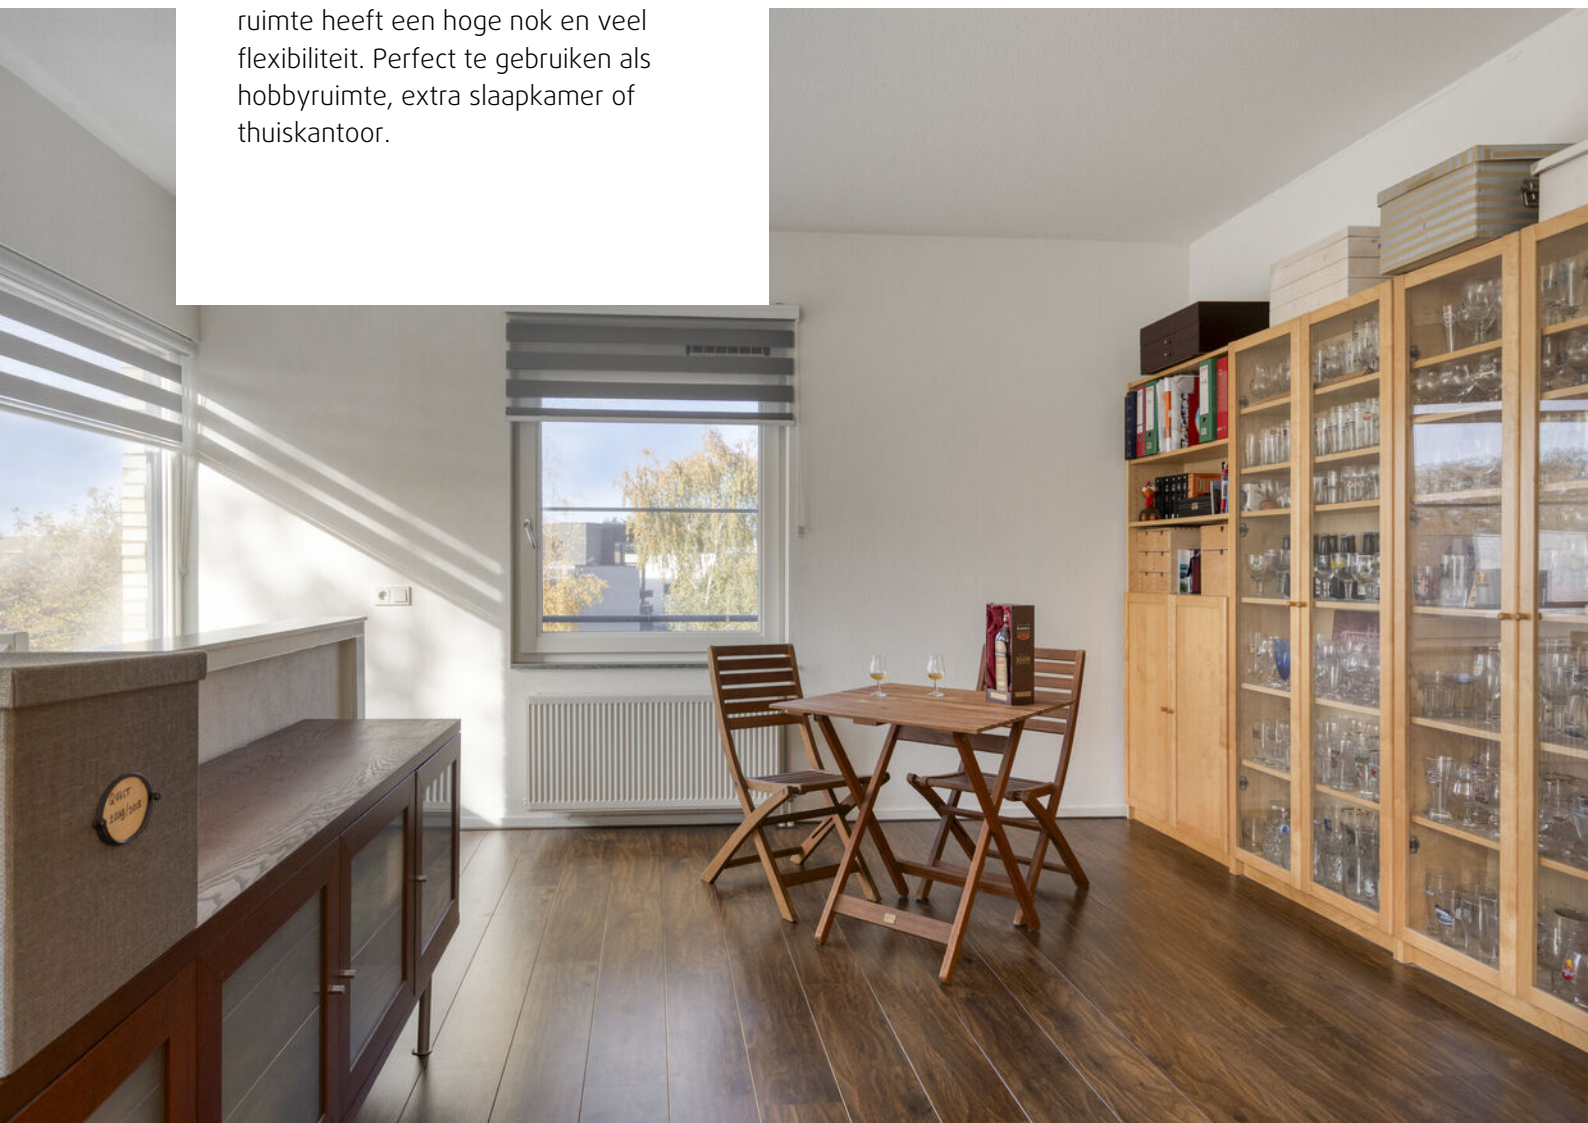



De fraai aangelegde achtertuin, gelegen op het noordwesten, is voorzien van een verhard terras, gazon, borders met beplanting, buitenverlichting en een eigen achterom.

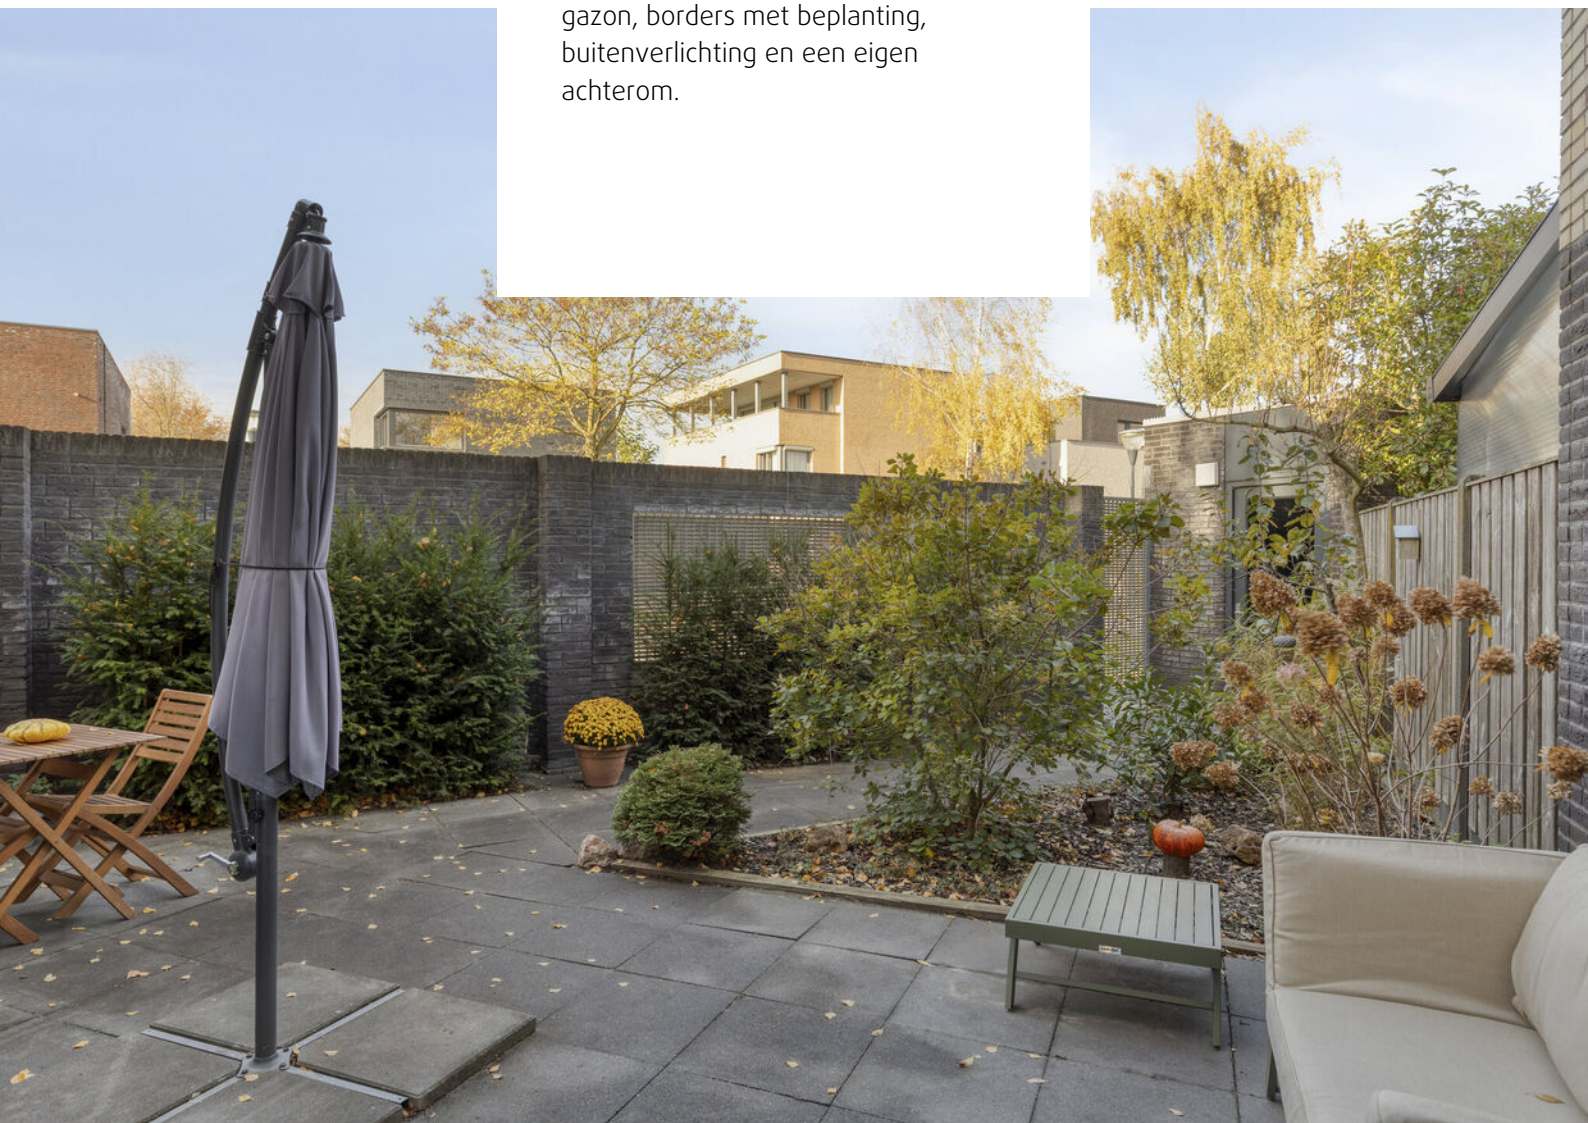


Plattegronden




Aan de plattegronden kunnen geen rechten worden ontleend
© Zibber www.zibber.nl

Plattegronden

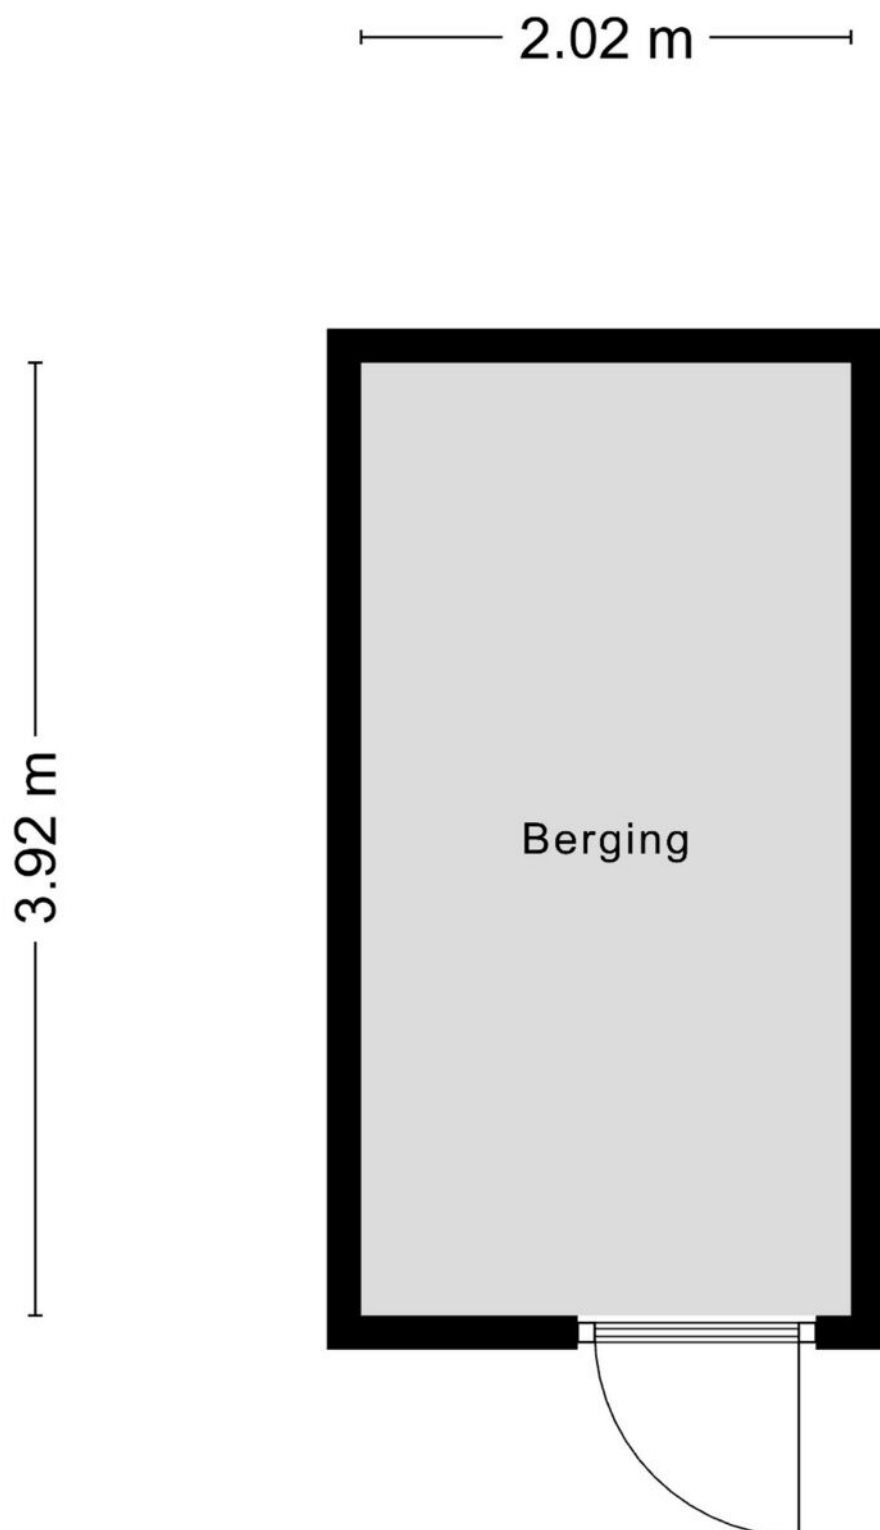


Aan de plattegronden kunnen geen rechten worden ontleend
© Zibber www.zibber.nl

Plattegronden

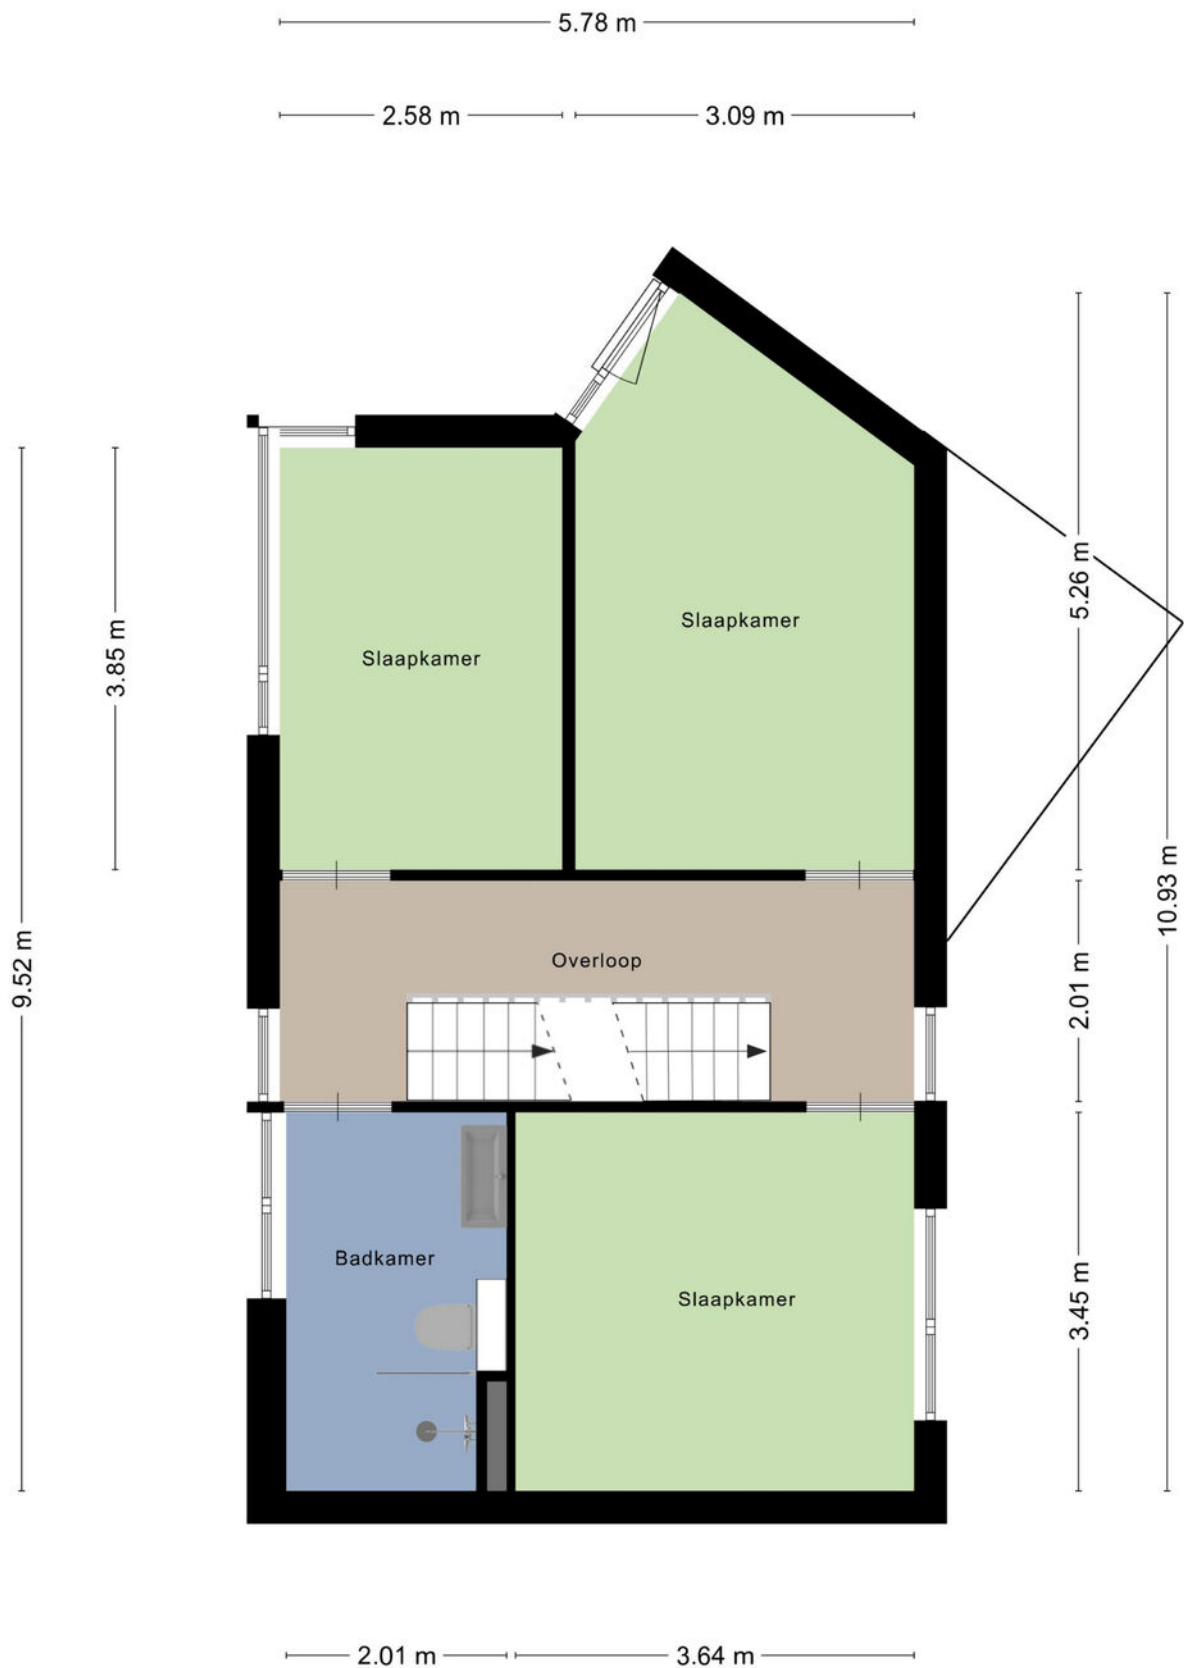


Plattegronden

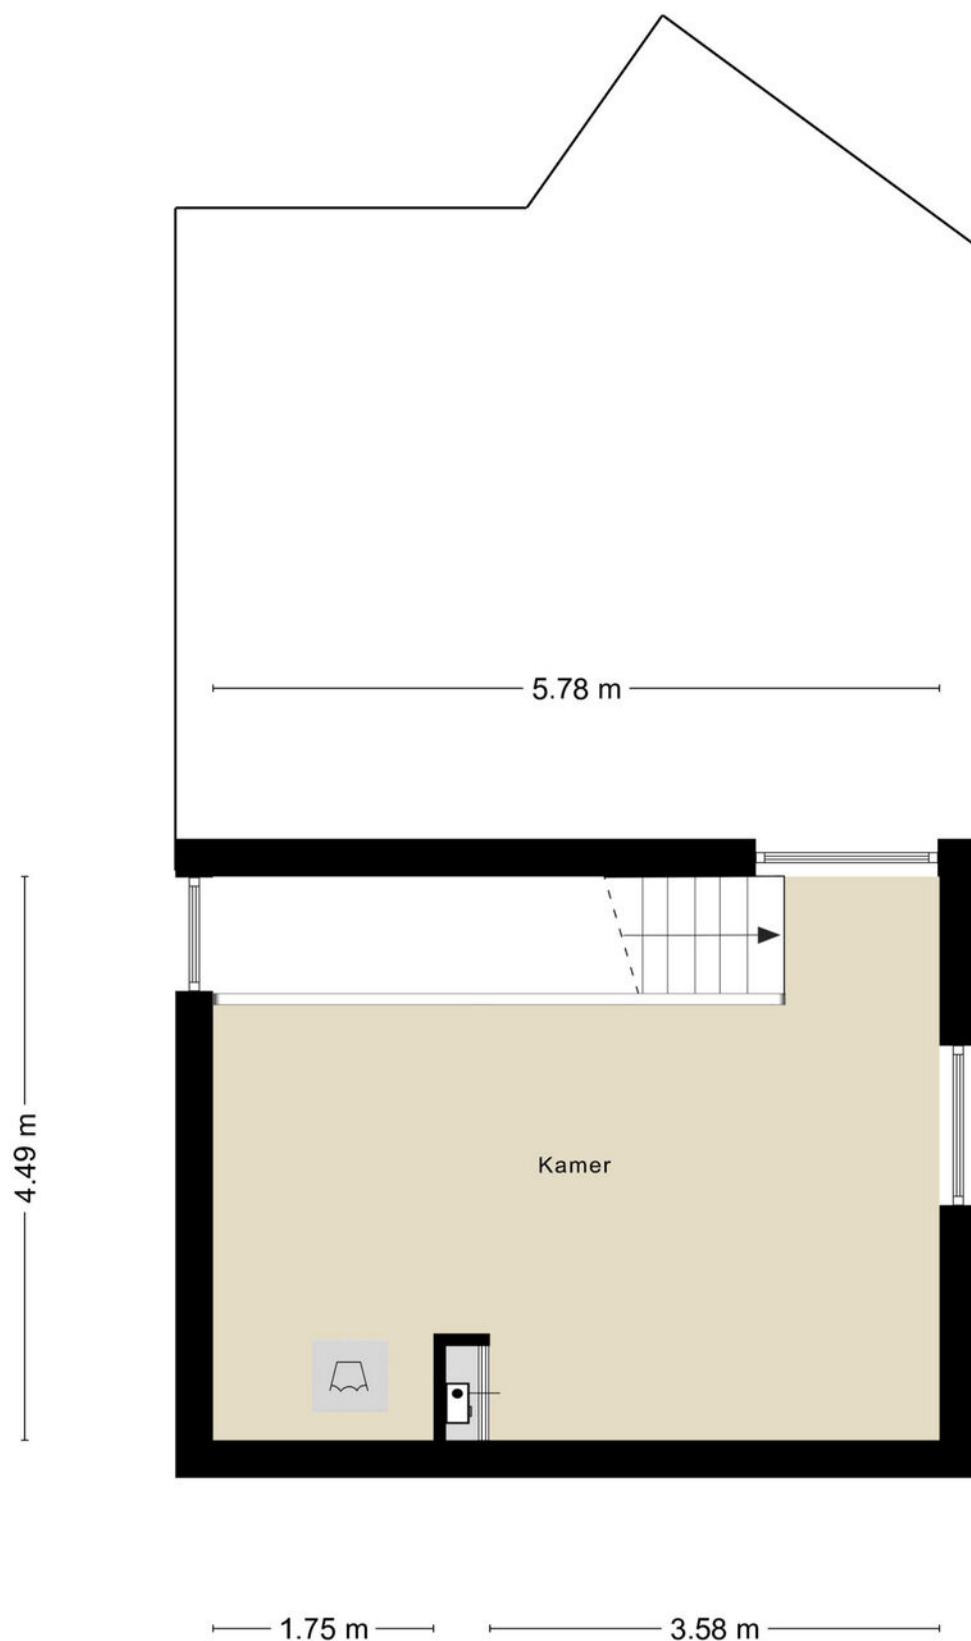


Aan de plattegronden kunnen geen rechten worden ontleend
© Zibber www.zibber.nl


Plattegronden

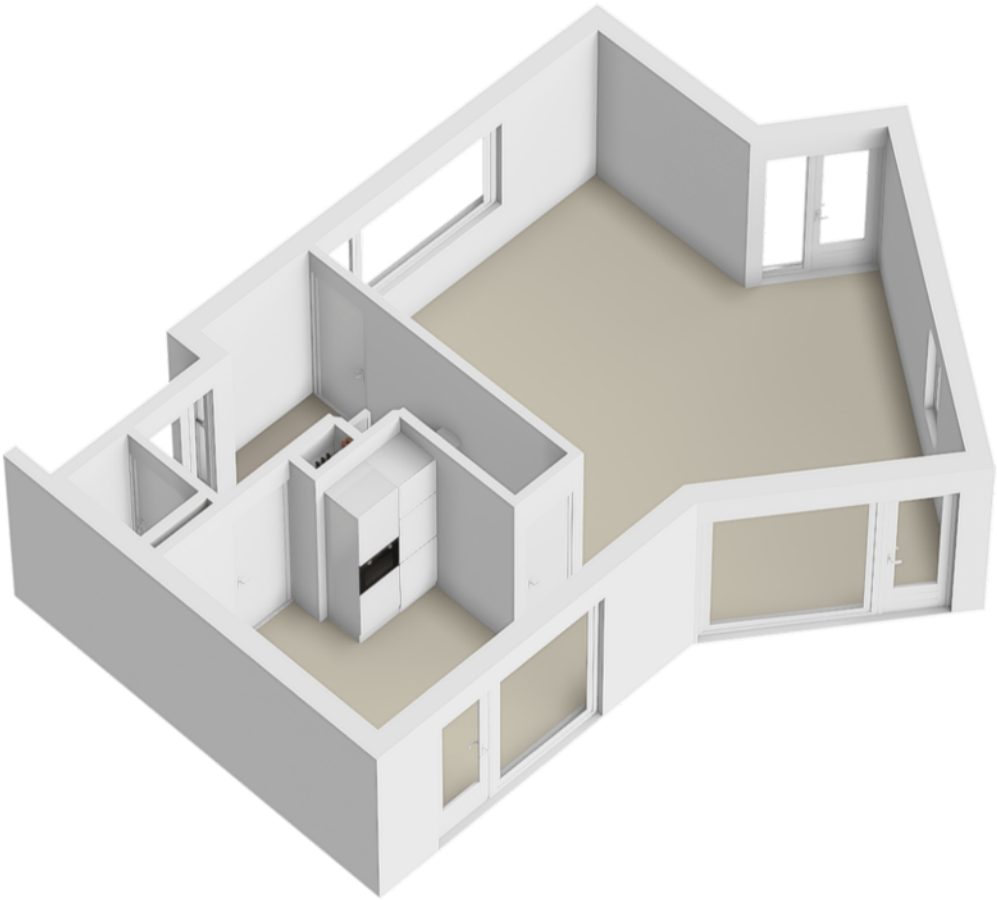

Plattegronden

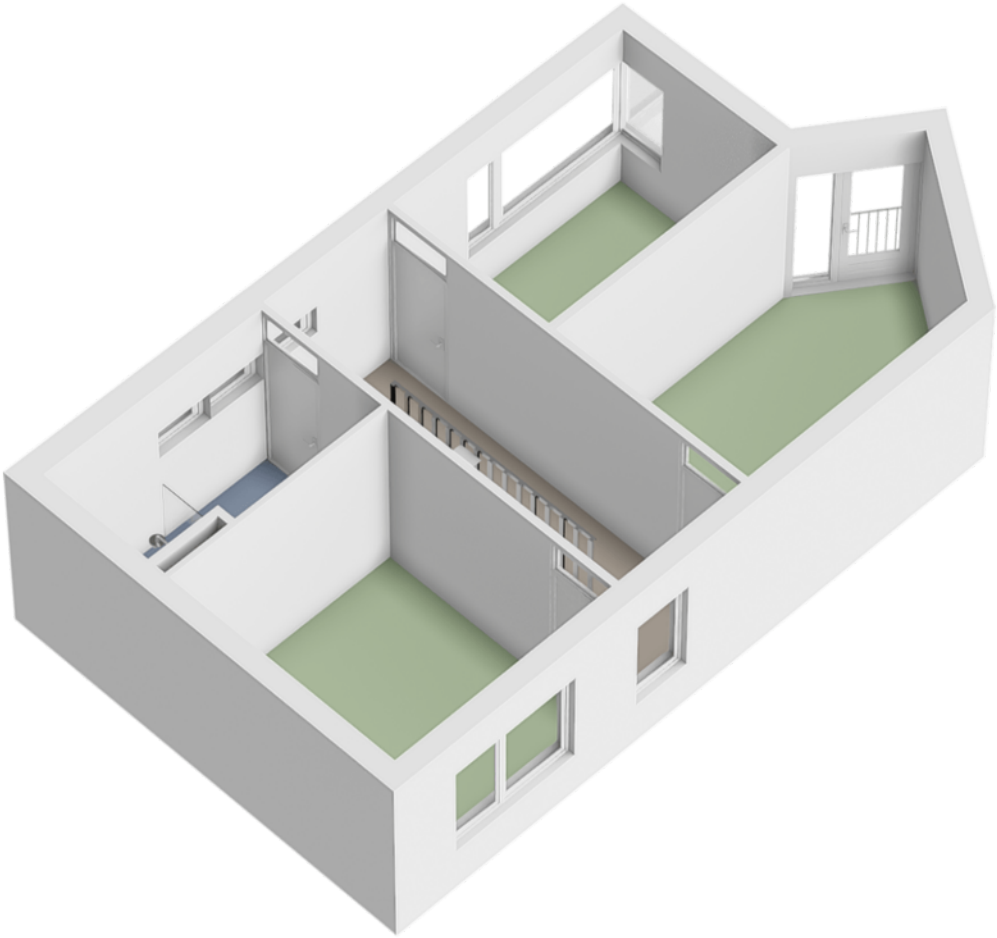


Plattegronden

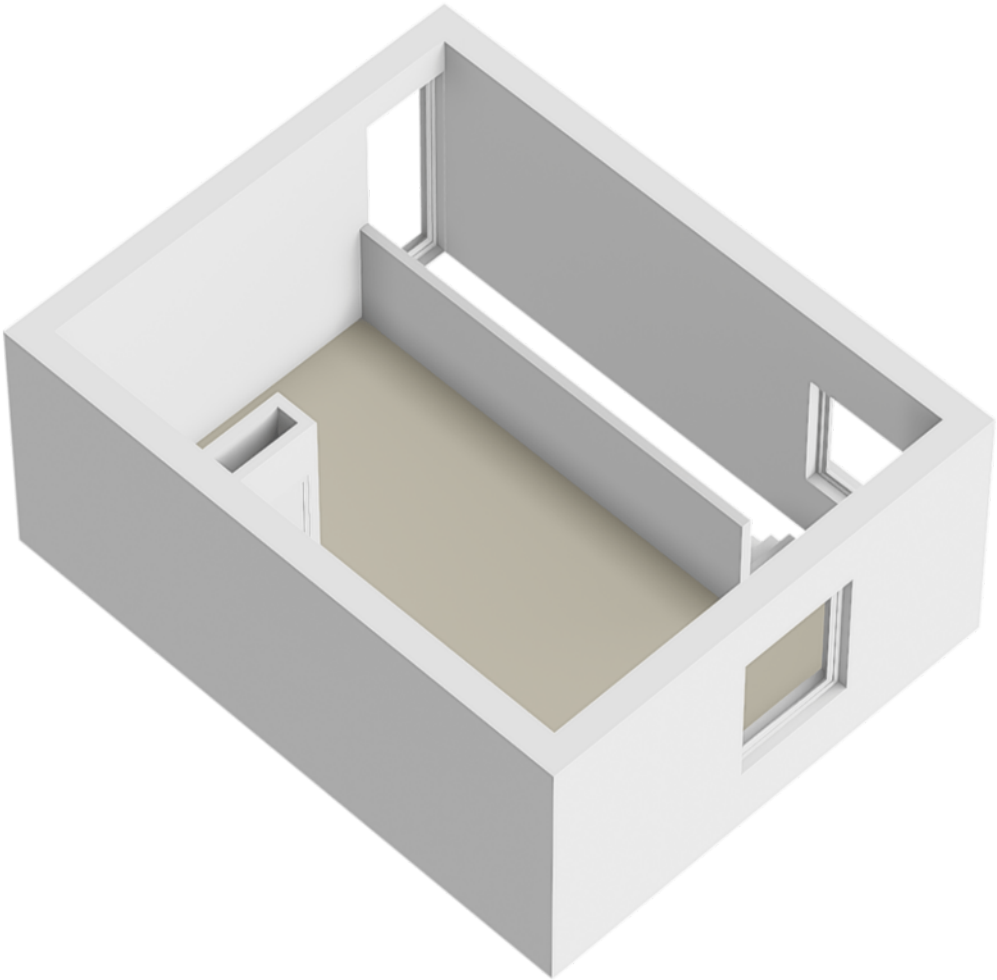

Kadastrale kaart

Kadastrale kaart

Uw referentie: VMG Makelaars

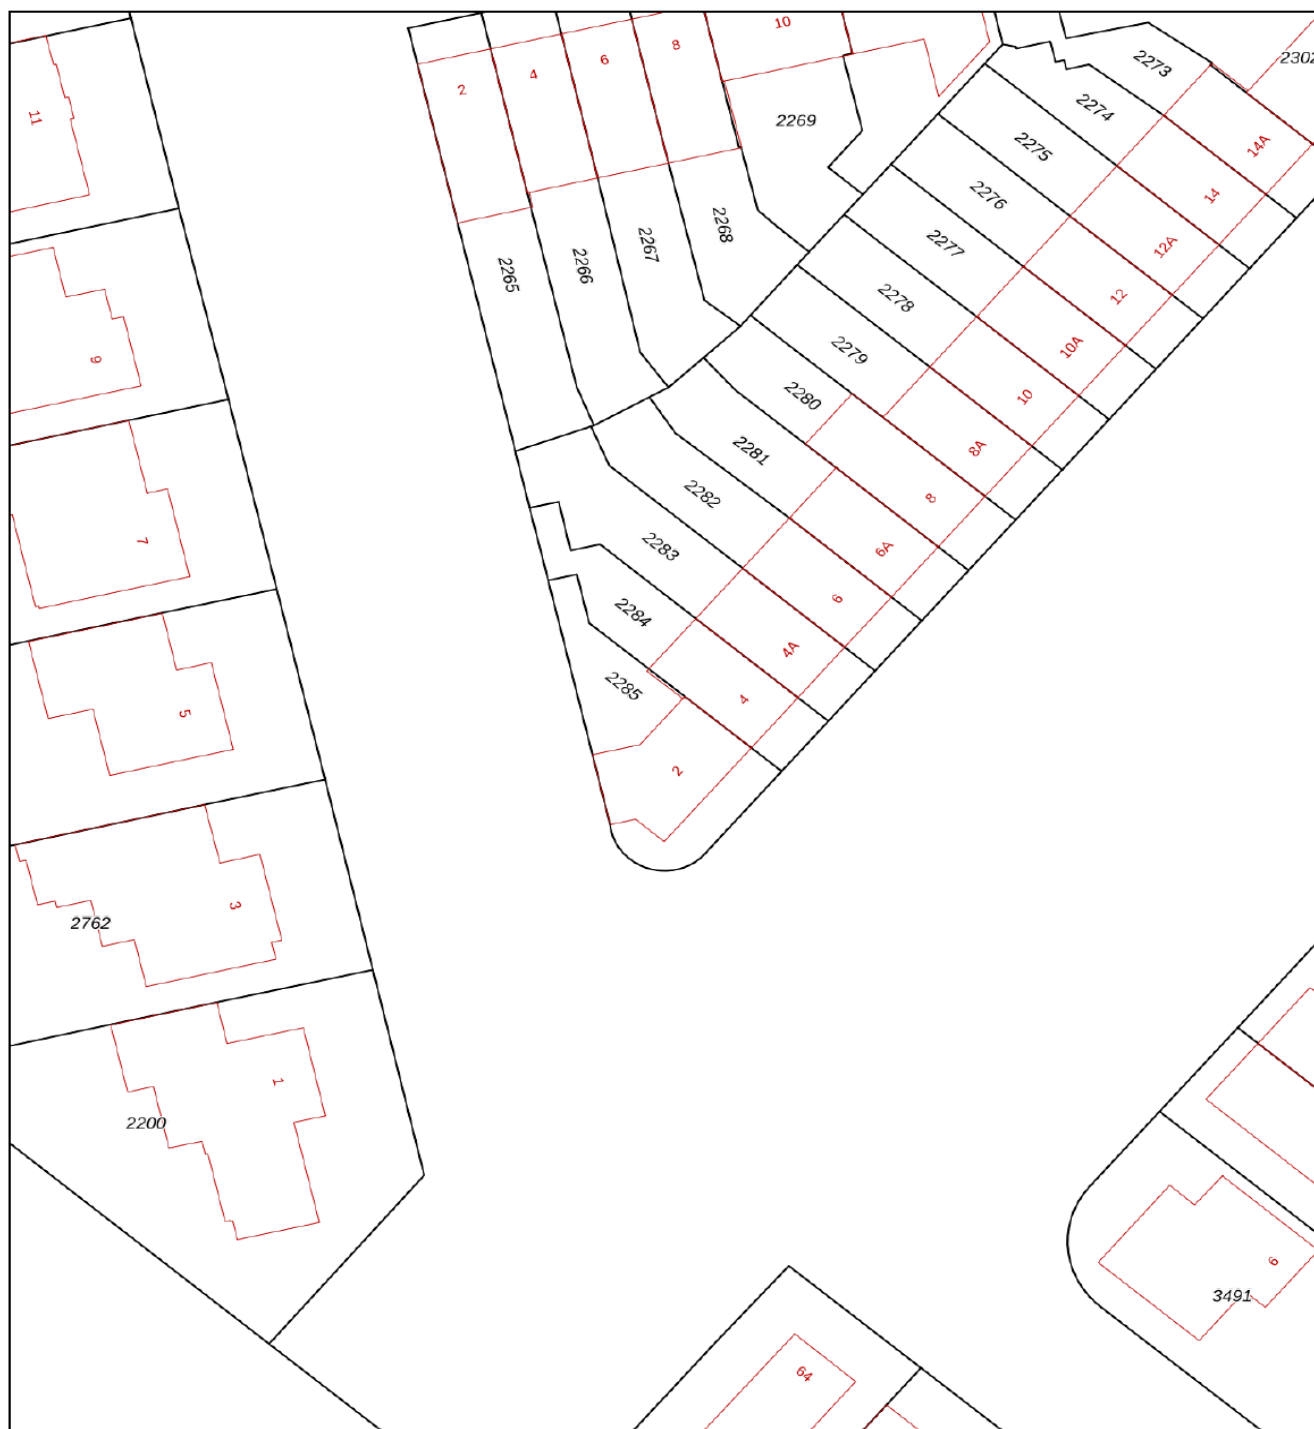

A horizontal scale bar with markings at 0, 5, 10, 15, 20, and 25m.

12345

25

Deze kaart is noordgericht

Perceelnummer

Huisnummer

Vastgestelde kadastrale grens

Voorlopige kadastrale grens

Administratieve kadastrale grens

Bebouwing

Schaal 1: 500

Kadastrale gemeente

Striip

Sectie

G

Perceel



2285

Aan dit uittreksel kunnen geen betrouwbare maten worden ontleend.
De Dienst voor het kadaster en de openbare registers behoudt zich de intellectuele
eigendomsrechten voor, waaronder het auteursrecht en het databankenrecht.

Voor een eensluidend uittreksel, geleverd op 6 november 2025
De bewaarder van het kadaster en de openbare registers

kadaster



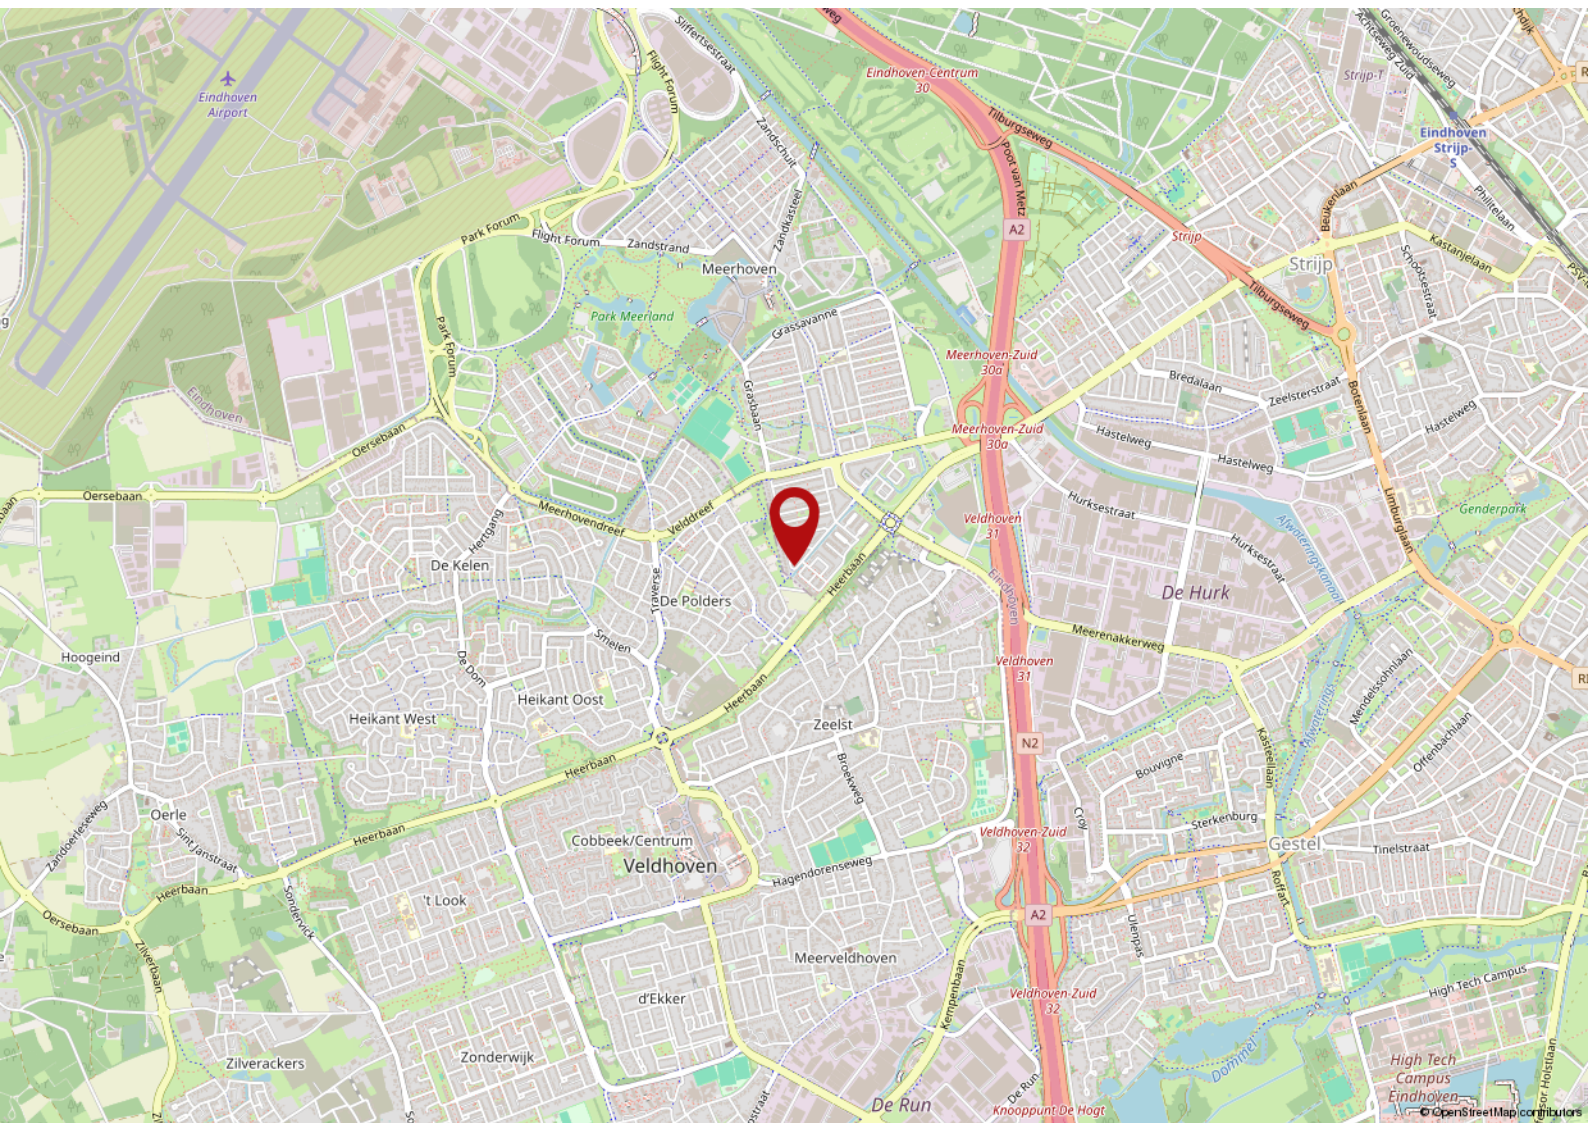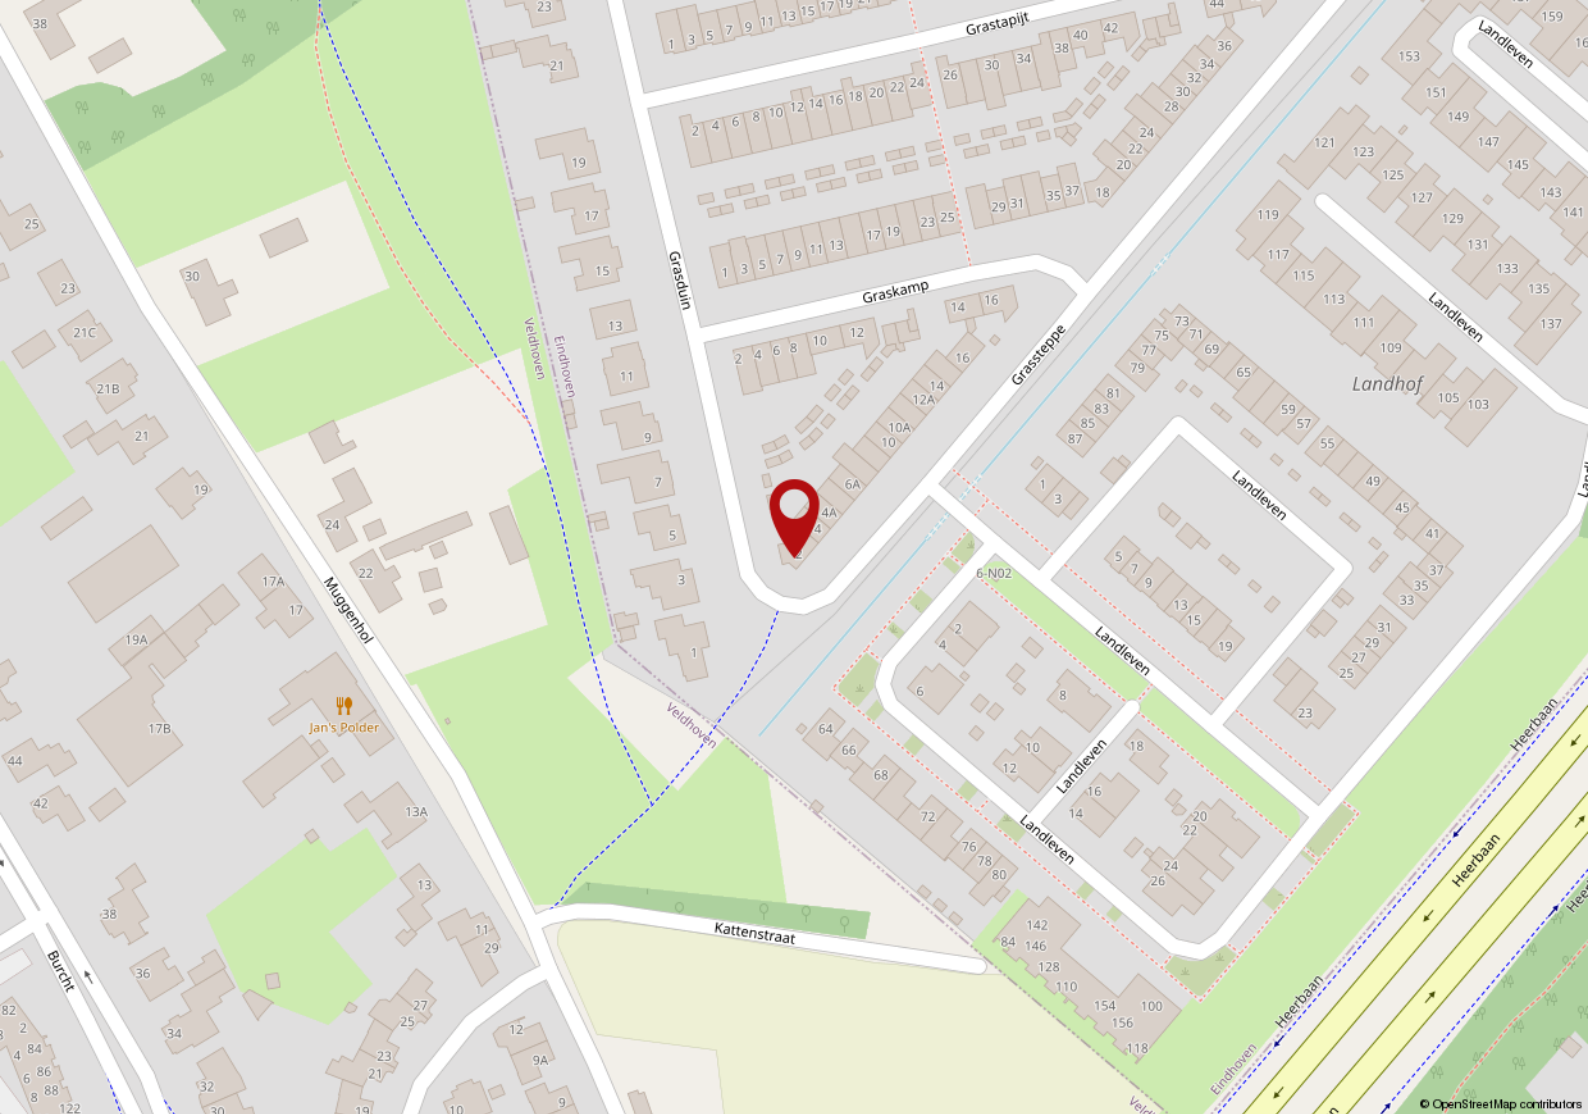

FAQ

De 10 meest gestelde vragen over het kopen en verkopen van een woning

Vanaf het moment dat uw interesse gewekt wordt in een woning tot het moment waarop u het contract van uw nieuwe huis tekent, loopt u tegen allerlei vragen aan. Niet zo vreemd, want een huis kopen doet u niet elke dag. Een makelaar van de NVM doet dat wel, daarom kunnen we u op de meeste vragen snel een goed antwoord geven. Hieronder beantwoorden we de 10 meest gestelde vragen zodat u weet waar u staat wanneer u op zoek gaat naar dat huis van uw dromen.

1. Wanneer ben ik in onderhandeling?

U bent pas in onderhandeling als de verkopende partij reageert op uw bod door een tegenbod te doen. U bent echter nog niet in onderhandeling als de verkopende makelaar aangeeft dat hij uw bod met de verkoper zal bespreken.

2. Mag een makelaar doorgaan met bezichtigingen als er al over een bod onderhandeld wordt?

Ja, dat mag. Een onderhandeling hoeft namelijk nog niet tot een verkoop te leiden. Bovendien kan het zijn dat de verkoper graag wil weten of er meer belangstelling is. Overigens mag ook met meer dan één gegadigde tegelijk worden onderhandeld. Een NVM-makelaar moet dit wel duidelijk melden. Vaak zal de verkopende NVM-makelaar aan belangstellenden vertellen dat een pand, zoals dat heet, 'onder bod' is. Als belangstellende mag u dan wel een bod uitbrengen, maar de makelaar mag dan pas met u in onderhandeling treden als de onderhandeling met de eerste geïnteresseerde beëindigd is. De NVM-makelaar doet geen mededelingen over de hoogte van biedingen. Dit zou namelijk overbieden kunnen uitlokken.

3. Wanneer ik de vraagprijs bied, moet de verkoper de woning dan aan mij verkopen?

Nee. De Hoge Raad heeft bepaald dat de vraagprijs moet worden gezien als een uitnodiging tot het doen van een bod. Ook als u de vraagprijs biedt, kan de verkoper dus nog beslissen of hij uw bod aanvaardt of niet, of dat hij zijn makelaar een tegenbod laat doen.

4. Kan de verkoper de vraagprijs van een woning tijdens de onderhandeling verhogen?

Ja, de verkoper kan besluiten de vraagprijs te verhogen of te verlagen. Daarnaast kunt u als potentiële koper echter ook besluiten om tijdens de onderhandelingen uw bod weer te verlagen. Zodra de verkopende partij een tegenbod doet, vervalt namelijk uw eerder gedane bod.

5. Hoe komt de koop tot stand?

Als verkoper en koper het eens zijn over de belangrijkste zaken (zoals de prijs, de opleveringsdatum en de ontbindende voorwaarden), legt de verkopende makelaar de afspraken schriftelijk vast in een koopakte. Ontbindende voorwaarden zijn hierin een belangrijk onderwerp. U krijgt als koper niet automatisch een ontbindende voorwaarde. Wilt u bijvoorbeeld een ontbindende voorwaarde voor de financiering, dan moet u dit melden bij het uitbrengen van uw bod. Het is dan ook belangrijk dat de partijen het eens zijn over aanvullende afspraken en ontbindende voorwaarden voordat de koopakte wordt opgemaakt. Zodra beide partijen de koopakte hebben ondertekend en de koper een afschrift van deze akte heeft ontvangen, treedt

voor u als particuliere koper de wettelijke bedenktijd van drie dagen in werking. Binnen deze tijd kunt u als koper alsnog afzien van de aankoop. Doet u dit niet, zijn de financiën rond en vormen ook eventuele andere ontbindende voorwaarden geen obstakel meer, dan zal op de afgesproken opleveringsdatum de overdracht plaatsvinden bij de notaris.

6. Mag een makelaar van de NVM tijdens de onderhandeling het systeem van verkoop wijzigen? Ja, dat mag. Soms zijn er zo veel belangstellenden die de vraagprijs bieden of benaderen, dat het moeilijk te bepalen is wie de beste koper is. In dat geval kan de verkopende makelaar - in overleg met de verkoper - besluiten de lopende onderhandelingen af te breken en de biedprocedure te wijzigen om vervolgens te kiezen voor bijvoorbeeld een inschrijvingsprocedure. Hierbij hebben alle bidders een gelijke kans om het hoogste bod uit te brengen. Alvorens het systeem te wijzigen, dient de makelaar uiteraard eerst de eventueel gedane toezeggingen na te komen.

7. Mag een makelaar van de NVM een belachelijk hoge prijs vragen voor een woning? De verkoper bepaalt in overleg met zijn NVM-makelaar waarvoor hij zijn woning verkoopt. De koper kan onderhandelen over de prijs, maar de verkoper beslist.

8. Wat is een optie?

Een optie in juridische zin geeft een partij de keuze om door een eenzijdige verklaring een koopovereenkomst met een andere partij te sluiten. Partijen zijn het dan wel eens over de voorwaarden van de koop, maar de koper krijgt bijvoorbeeld nog een week bedenktijd. Bij de aankoop van een nieuwbouwwoning is zo'n optie nog wel gebruikelijk. Bij het aankopen van een bestaande woning niet. Het begrip 'optie' wordt daarbij vaak ten onrechte gebruikt. Dan heeft het de betekenis van bepaalde toezeggingen die een verkopende NVM-makelaar kan doen aan een belangstellende koper tijdens het onderhandelingsproces. Zo'n toezegging kan bijvoorbeeld inhouden dat een belangstellende koper een paar dagen de tijd krijgt om na te denken over een bod. De makelaar van de NVM zal in de tussentijd proberen niet met een andere partij in onderhandeling te gaan. De belangstellende koper kan deze tijd gebruiken om een beter inzicht te krijgen in zijn financiering of in de gebruiksmogelijkheden van de woning. Een optie kunt u niet eisen; de verkoper en de verkopende NVM-makelaar beslissen zelf of er in een onderhandelingsproces bepaalde toezeggingen worden gedaan.

9. Moet een makelaar als eerste met mij in onderhandeling gaan als ik de eerste ben die belt voor een bezichtiging of als ik als eerste een bod uitbreng?

Nee. De verkopende makelaar bepaalt samen met de verkoper de verkoopprocedure. Hij heeft wel de plicht u daarover te informeren. Hebt u serieus belangstelling, vraag de makelaar dan wat uw positie is. Dat kan teleurstelling voorkomen.

10. Zit de makelaarscourtage in de 'kosten koper'?

Nee. Onder 'kosten koper' vallen de kosten die de overheid koppelt aan de overdracht van een woning. Dat is de overdrachtsbelasting (*), o.a. de notariskosten voor het opmaken van de leveringsakte. Daarnaast dient de koper rekening te houden met de (notaris)kosten voor de opmaak en inschrijving van de hypotheekakte. Heeft de verkopende partij een makelaar ingeschakeld om de woning te verkopen, dan komen de kosten hiervan voor zijn rekening. De verkopende makelaar is immers belangenbehartiger van de verkoper en niet van u als koper. Om deze reden is het doorgaans ook verstandig om zelf een makelaar van de NVM in te schakelen. De makelaarscourtage voor een aankopende makelaar komt wel voor rekening van de koper.

(*) De overdrachtsbelasting voor woningen is blijvend verlaagd van 6% naar 2% van de waarde van de gekochte woning.

Voorwaarden

Deze brochure bestaat uit vrijblijvende informatie en dient ter uitnodiging tot het doen van een voorstel. Alle gegevens zijn door ons kantoor met de meeste zorg samengesteld. Ten aanzien van de juistheid daarvan kunnen wij echter geen aansprakelijkheid aanvaarden. Alle tekeningen zijn indicatief en uitsluitend bedoeld om u een indruk te geven van de indeling. Er kunnen derhalve geen rechten worden ontleend aan deze tekeningen. Bezichtigingen vinden uitsluitend plaats op afspraak met VMG makelaars. Bij aankoop wordt de staat van oplevering vastgesteld in een lijst van (on)roerende zaken behorende bij de koopakte. Koper dient rekening te houden met het storten van een waarborgsom of bankgarantie, groot 10% van de koopsom, welke onder beheer van de notaris gehouden zal worden. Voor meer informatie en/of het maken van een afspraak kunt u contact opnemen met:

VMG Makelaars Eindhoven
Meerwater 2, 5658 LM te Eindhoven
T 040 - 222 1661
E regioeindhoven@vmg-makelaars.nl

Openingstijden
maandag t/m vrijdag van 9.00 - 17.30 uur
Op zaterdag en buiten openingstijden op afspraak.
Bezoek ook eens onze website:
www.vmg-makelaars.nl



ONS TEAM

Wij zijn VMG Makelaars, een team van enthousiaste mensen met een ondernemend karakter. Betrokken en bevlogen. Stuk voor stuk specialisten op ons vakgebied. Wij hebben kennis van mensen en van zaken. Wij geloven in een persoonlijke aanpak en in eerlijk zaken doen. VMG Makelaars heeft meerdere kantoren in Brabant.

VMG Makelaars Eindhoven
Meerwater 2
5658 LM Eindhoven

040 - 222 1661
regioeindhoven@vmg-makelaars.nl
www.vmg-makelaars..nl

VMG Makelaars

VMG Makelaars Waalre
Den Hof 100
5582 JZ Waalre

VMG Makelaars Eindhoven
Meerwater 2
5658 LM Eindhoven

T. 040-2221661
E. regioeindhoven@vmg-makelaars.nl

 vmgmakelaars

 vmgmakelaarsregioeindhoven

Aan deze brochure kunnen geen rechten worden ontleend